


PRO	Construction de 16 logements		
			
		<p align="center">Construction de 16 logements Résidence de la Brachetière Chemin des amours 85170 Le Poiré sur Vie</p>	
Pièces Graphiques	ESQ		
	APS		
	PC		
	PRO	PRO PRIVISOIRE 22-06-23	
MAITRISE D'OUVRAGE	<p>SAS Le Chemin des Terres Noires 11 place du Marché 85170 Le Poiré sur Vie tel: 02 5134 87 42 e.mail :</p>		
MAITRISE D'OEUVRE 	<p>DIAGONALE 14, Place du Marché 85170 Le Poiré-Sur-Vie tel: 02.51.48.67.90 e.mail : diagonale01@diagonale-architectes.com</p>		
TOUS DROITS DE REPRODUCTION INTERDITS		DIAGONALE 22-16	

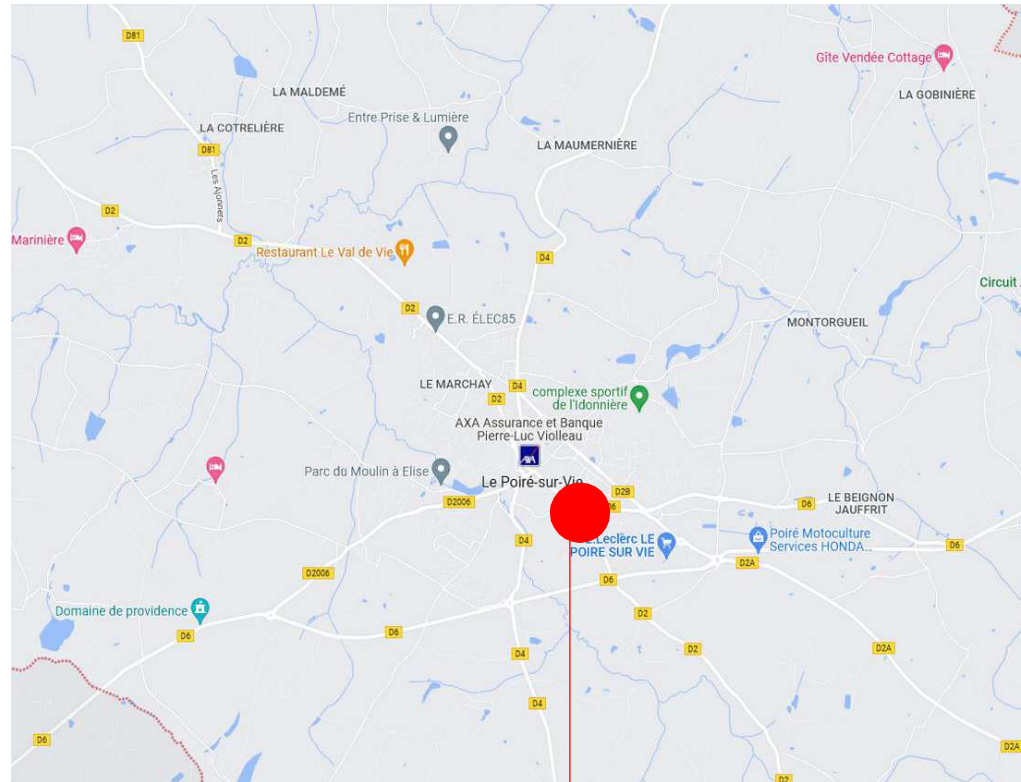

Nord
Plan de situation
ech : sans




Nord
Vue aérienne
ech : sans

Localisation du projet

Adresse : Chemin des Amours
Terrain du projet : parcelle cadastrale
000 AE 194p 874 m²

PLANS DE SITUATION

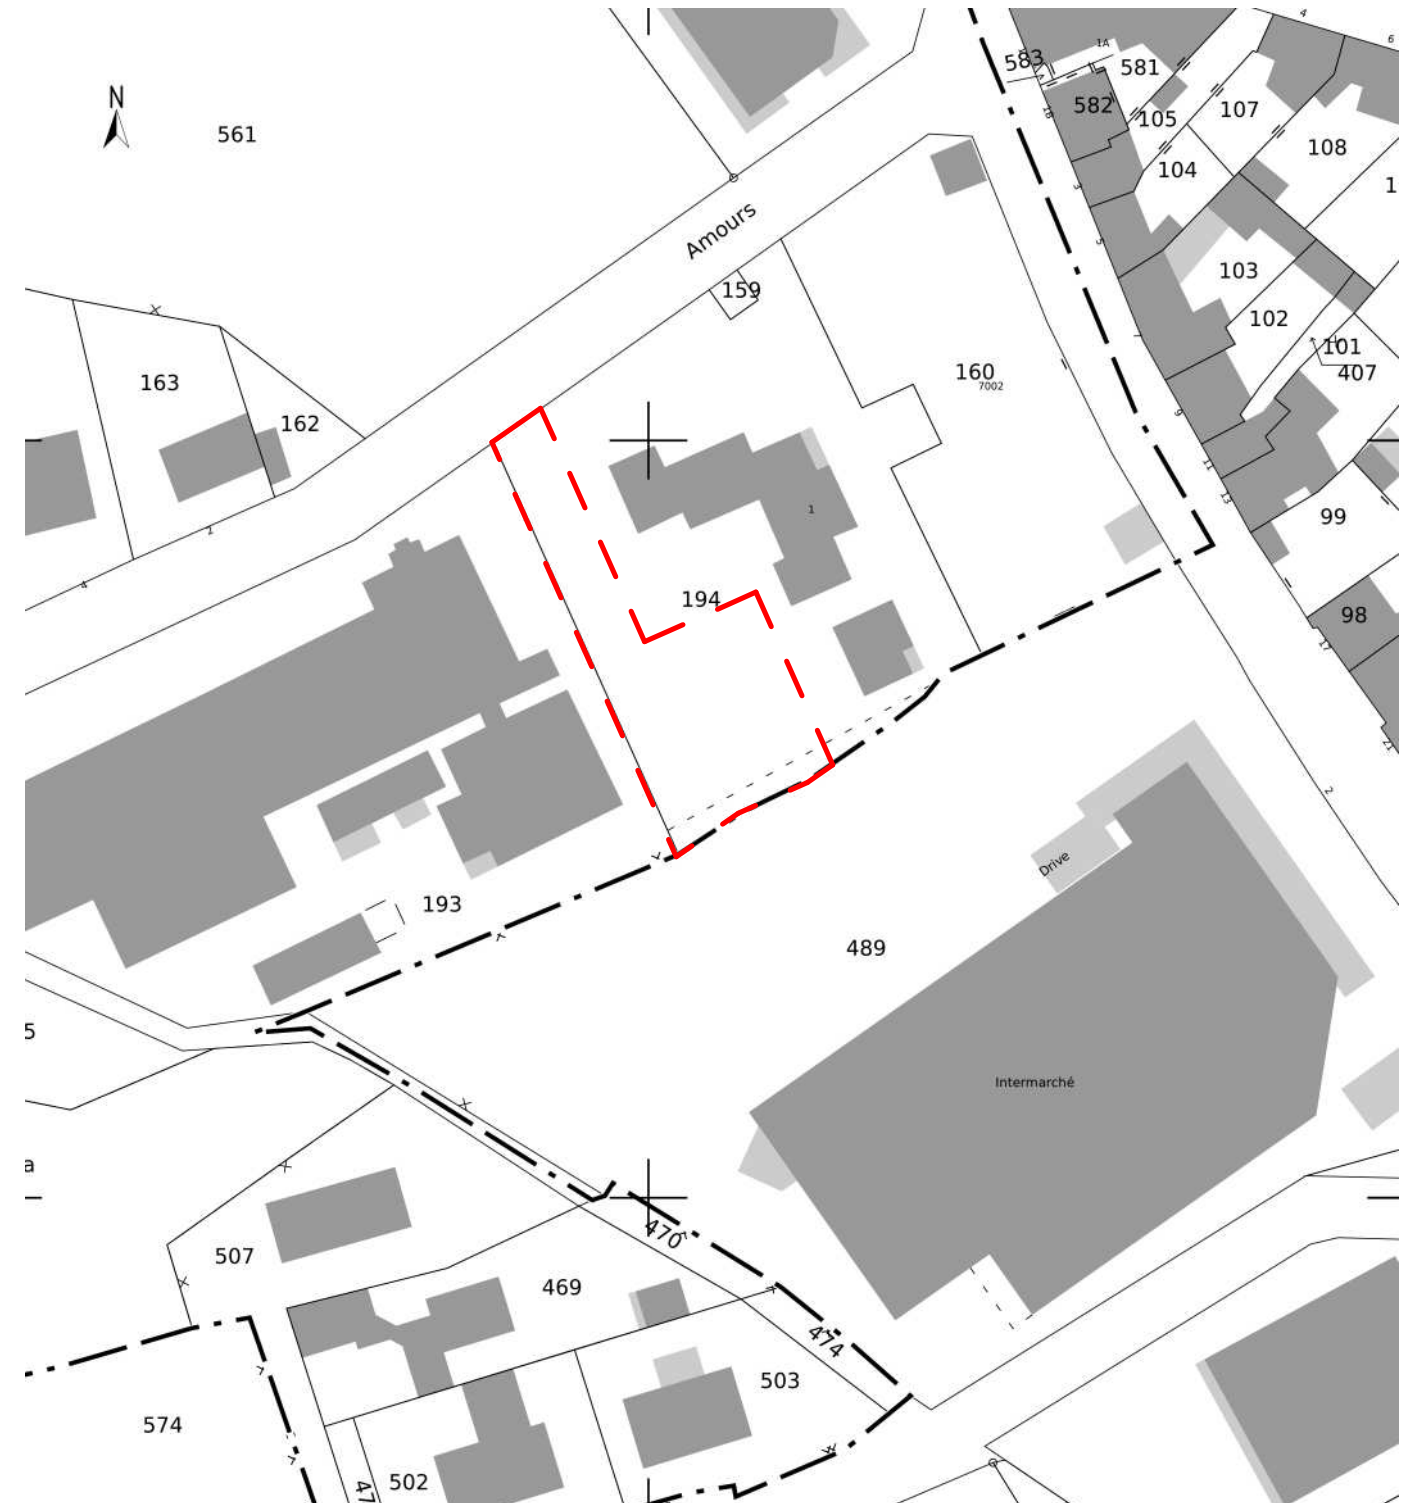

Nord
Cadastre
ech : 1/500



Plan Masse
Ech : 1 : 300


SAS Le Chemin des Terres Noires

Construction de 16 logements Chemin des amours 85170 Le Poiré sur Vie




22-16
TOUS DROITS DE
REPRODUCTION
INTERDITS

22-06-23

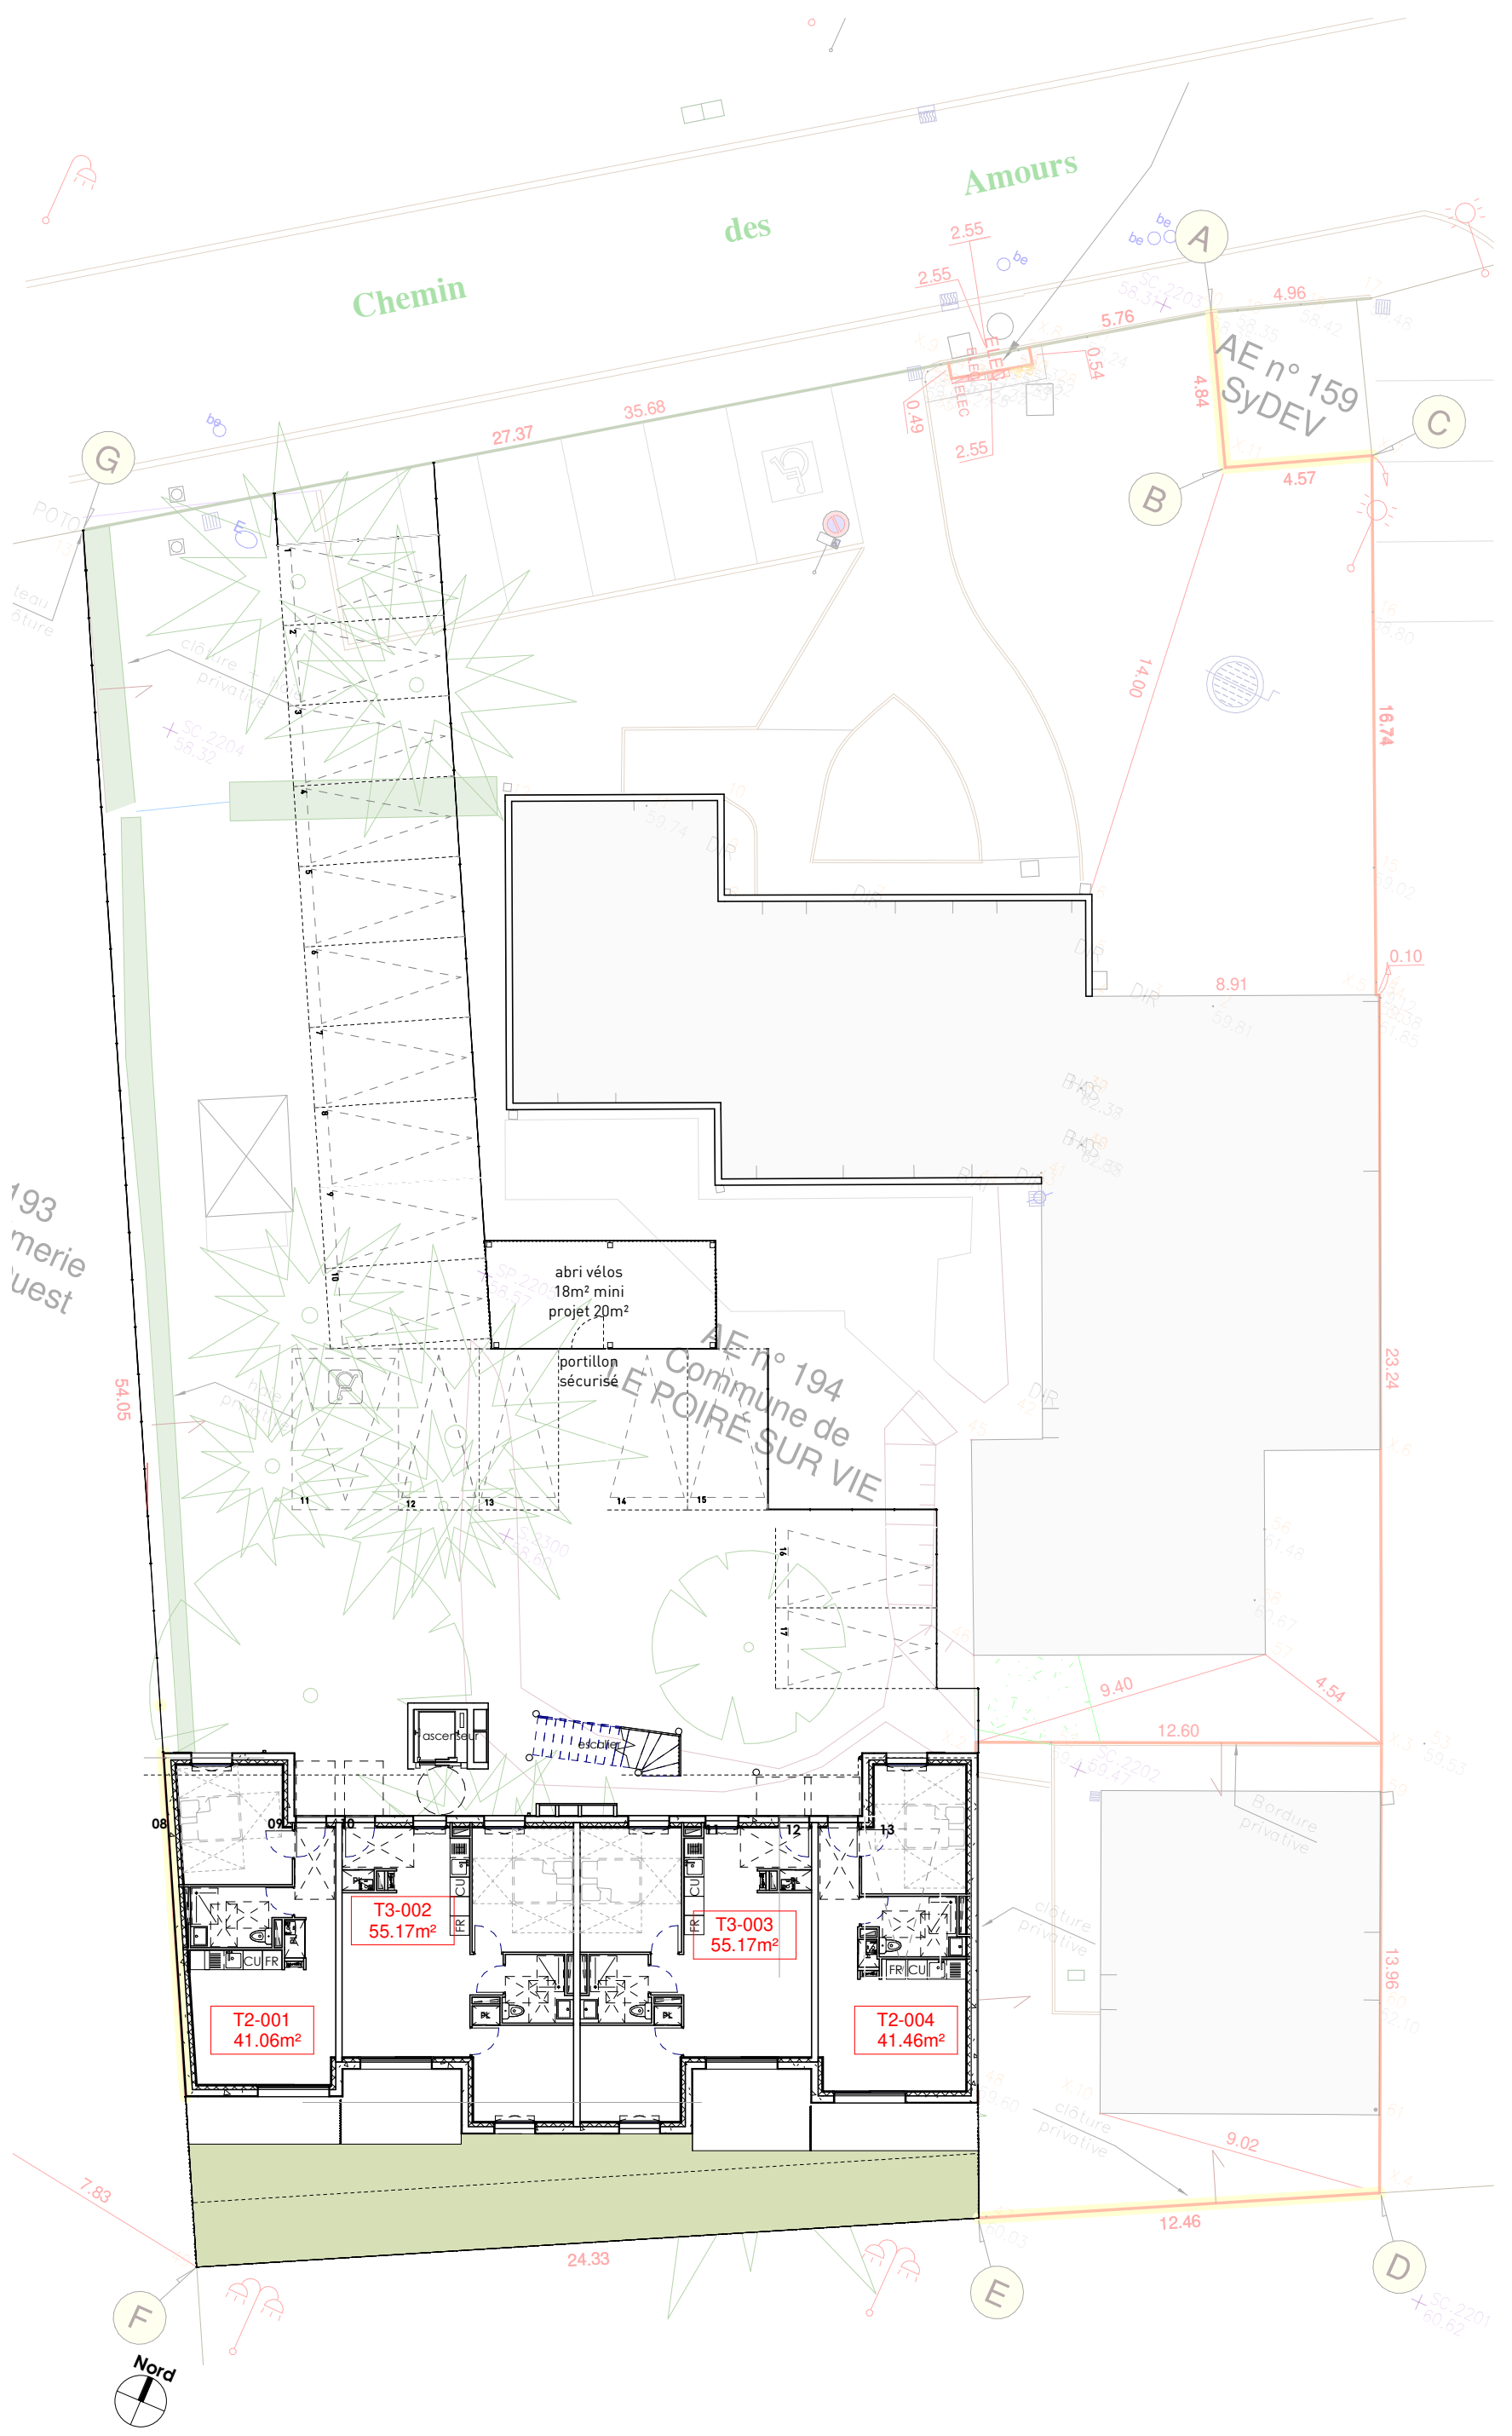

Plan RDC 200
Ech : 1 : 200



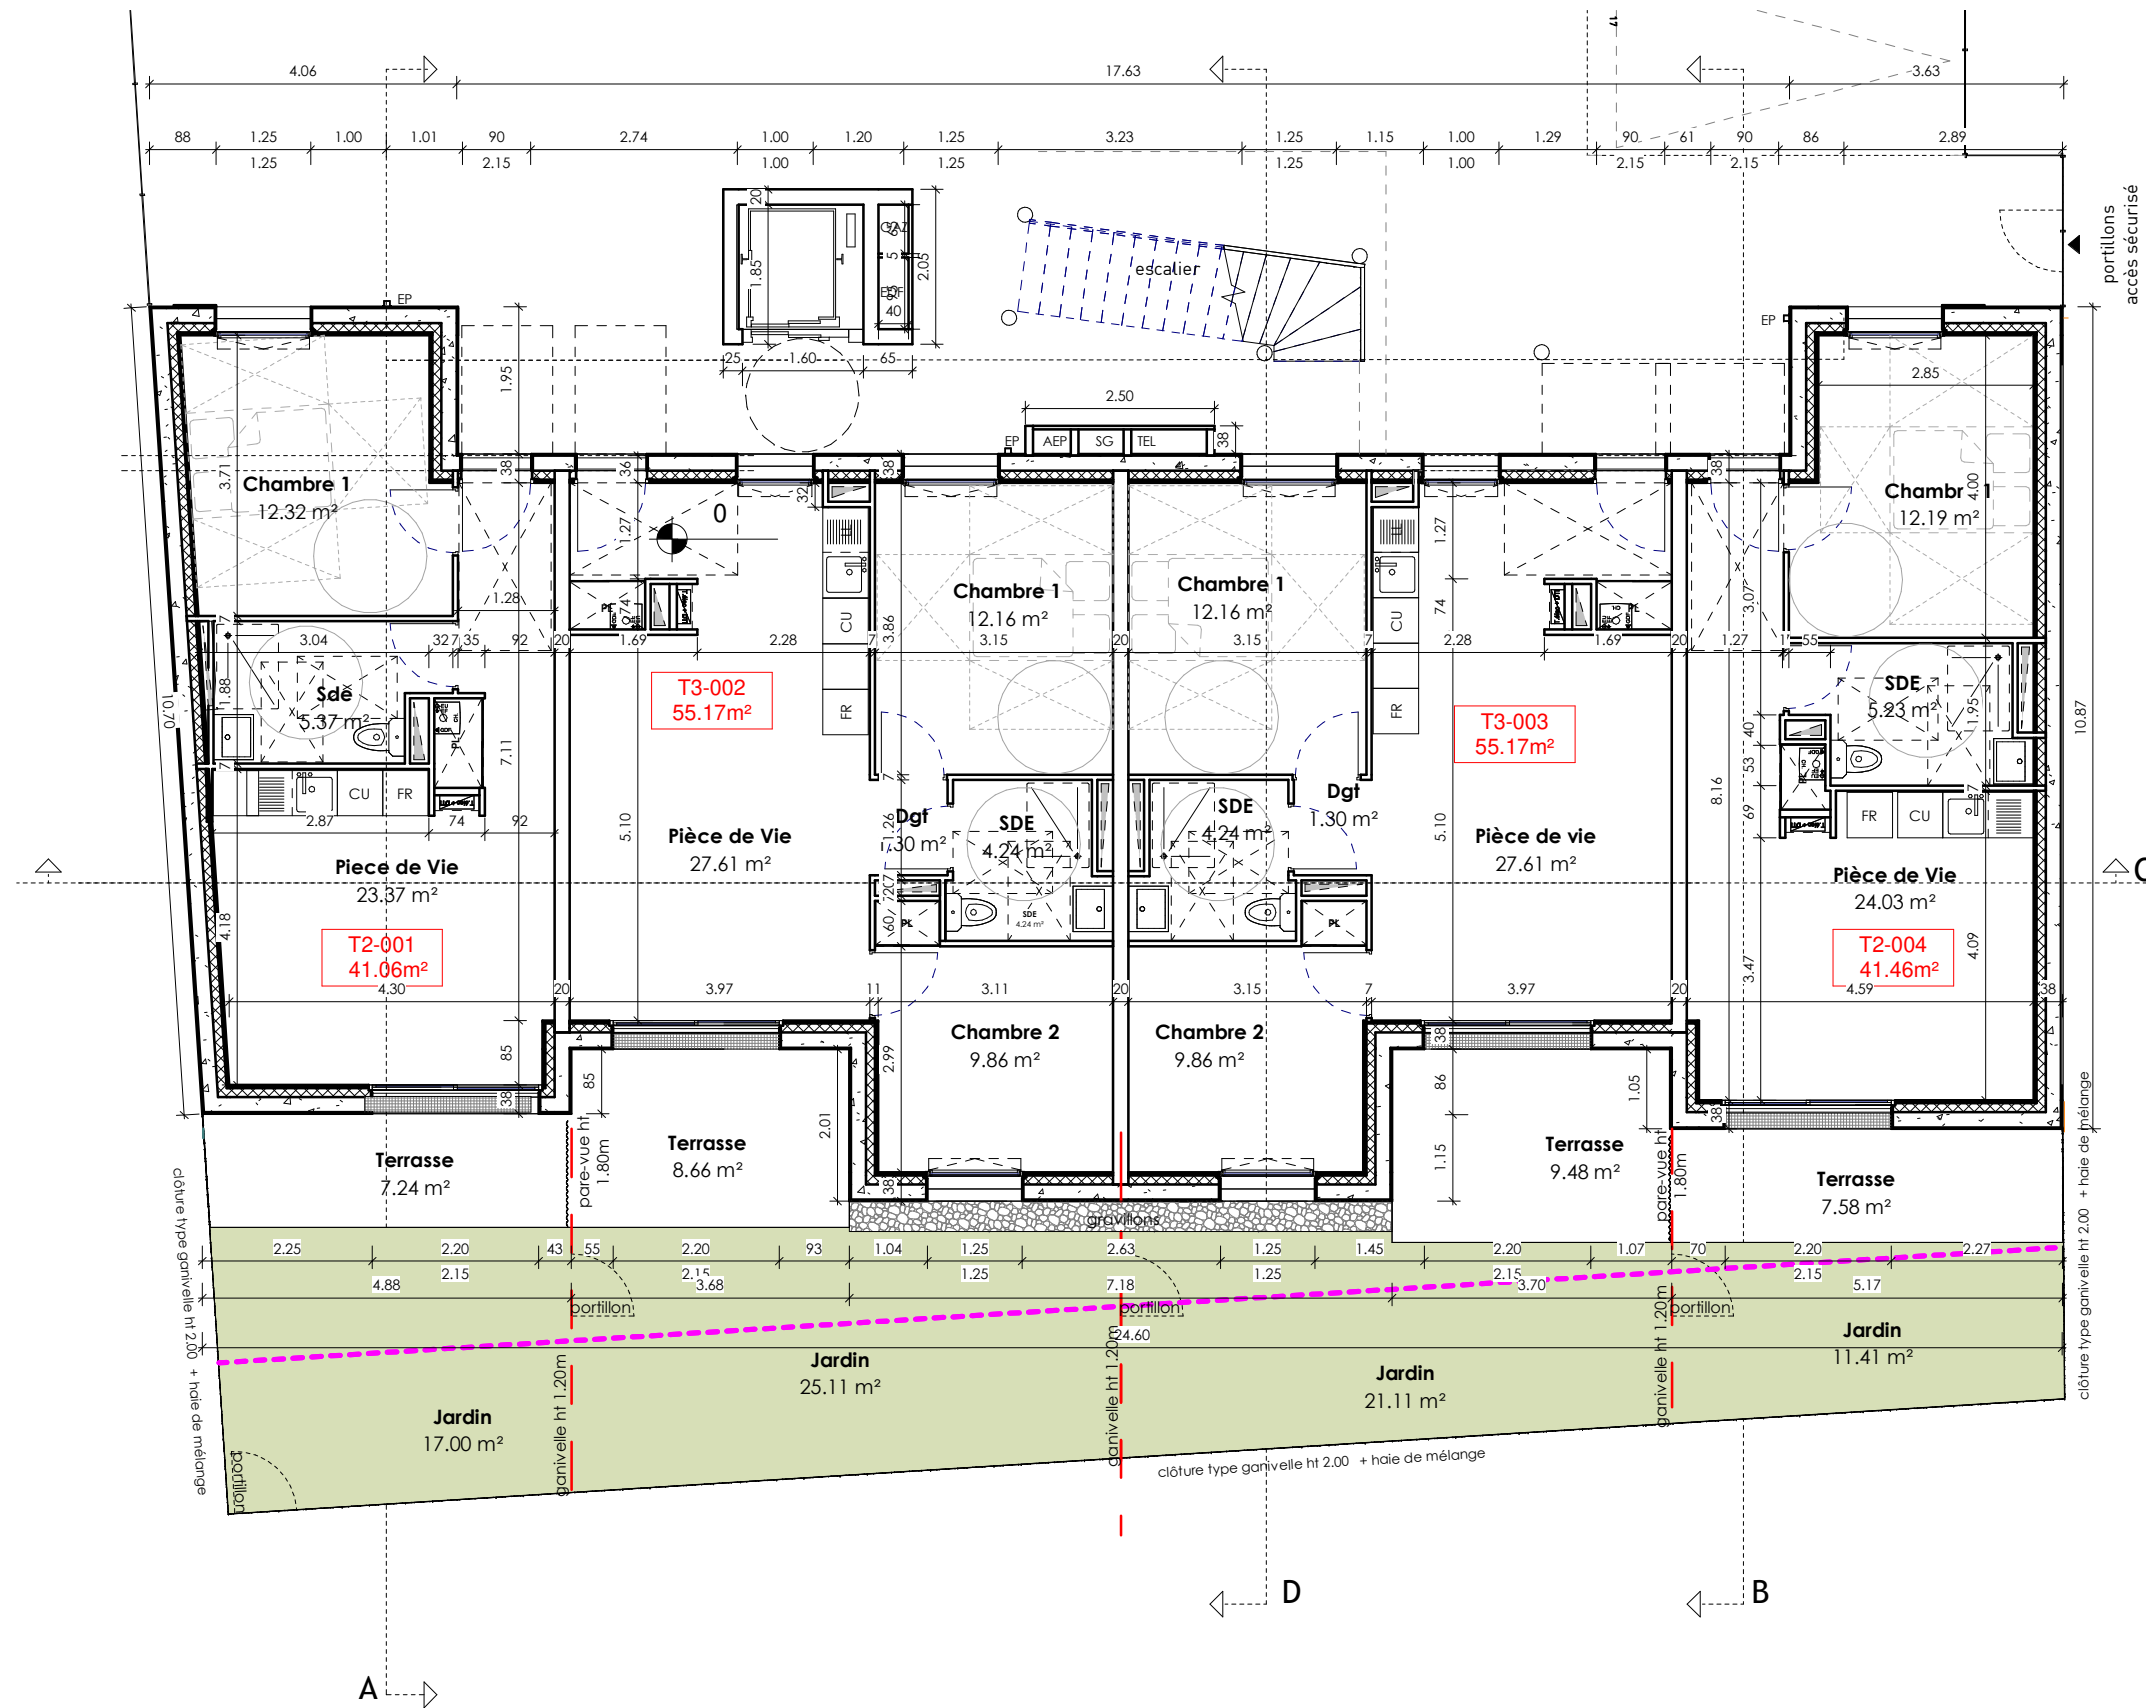

Plan RDC
Ech : 1 : 100


SAS Le Chemin des Terres Noires

Construction de 16 logements Chemin des amours 85170 Le Poiré sur Vie




22-16
TOUS DROITS DE
REPRODUCTION
INTERDITS


22-06-23

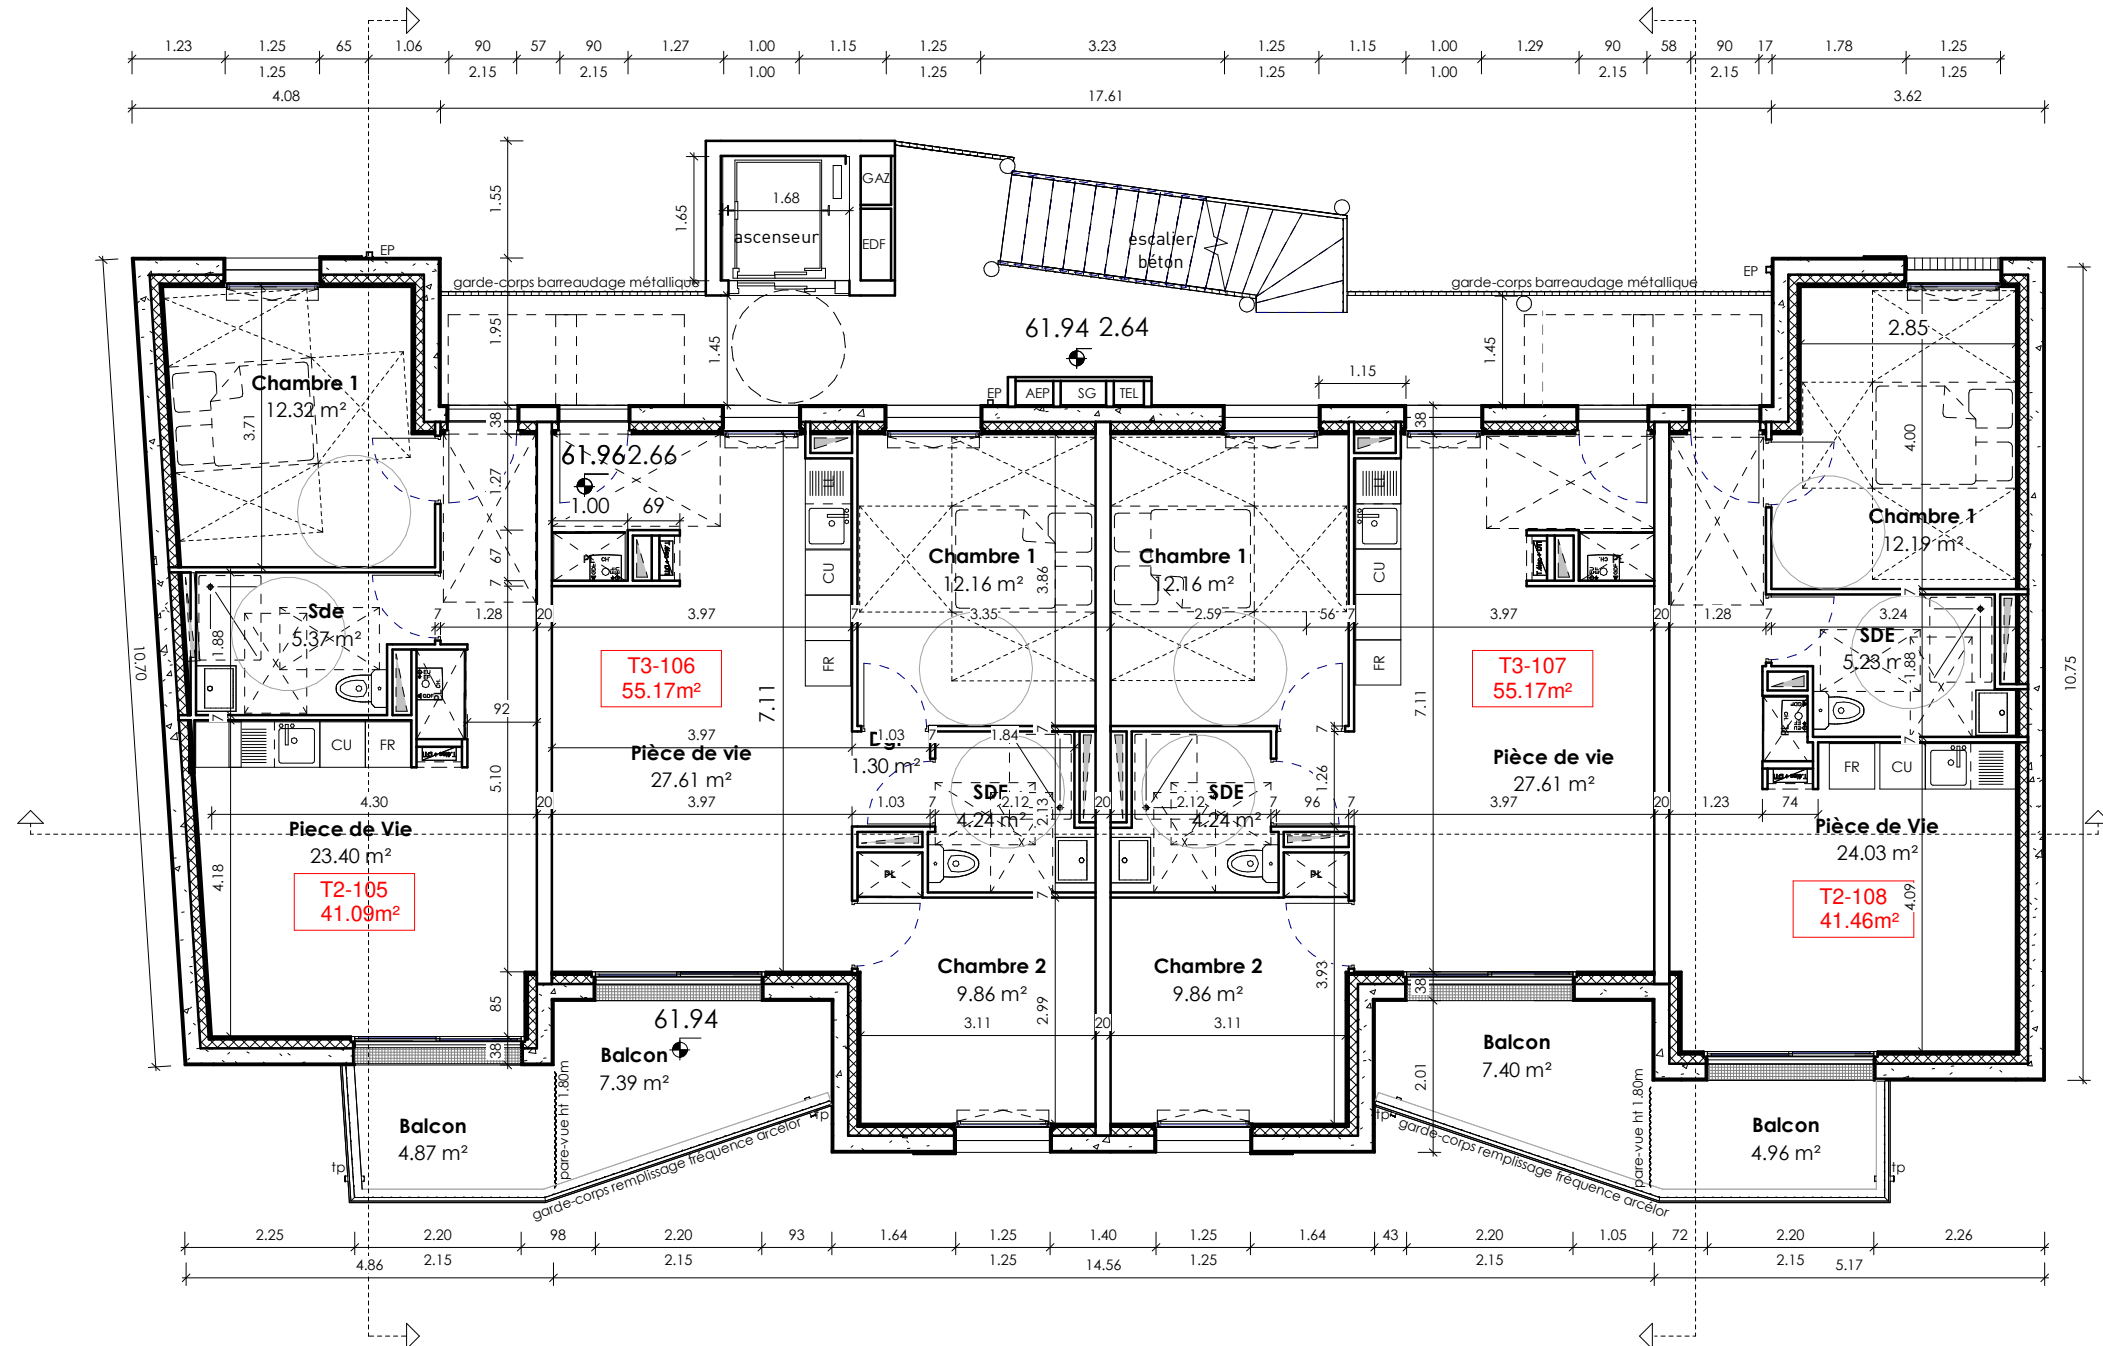


Plan R+1
Ech : 1 : 100

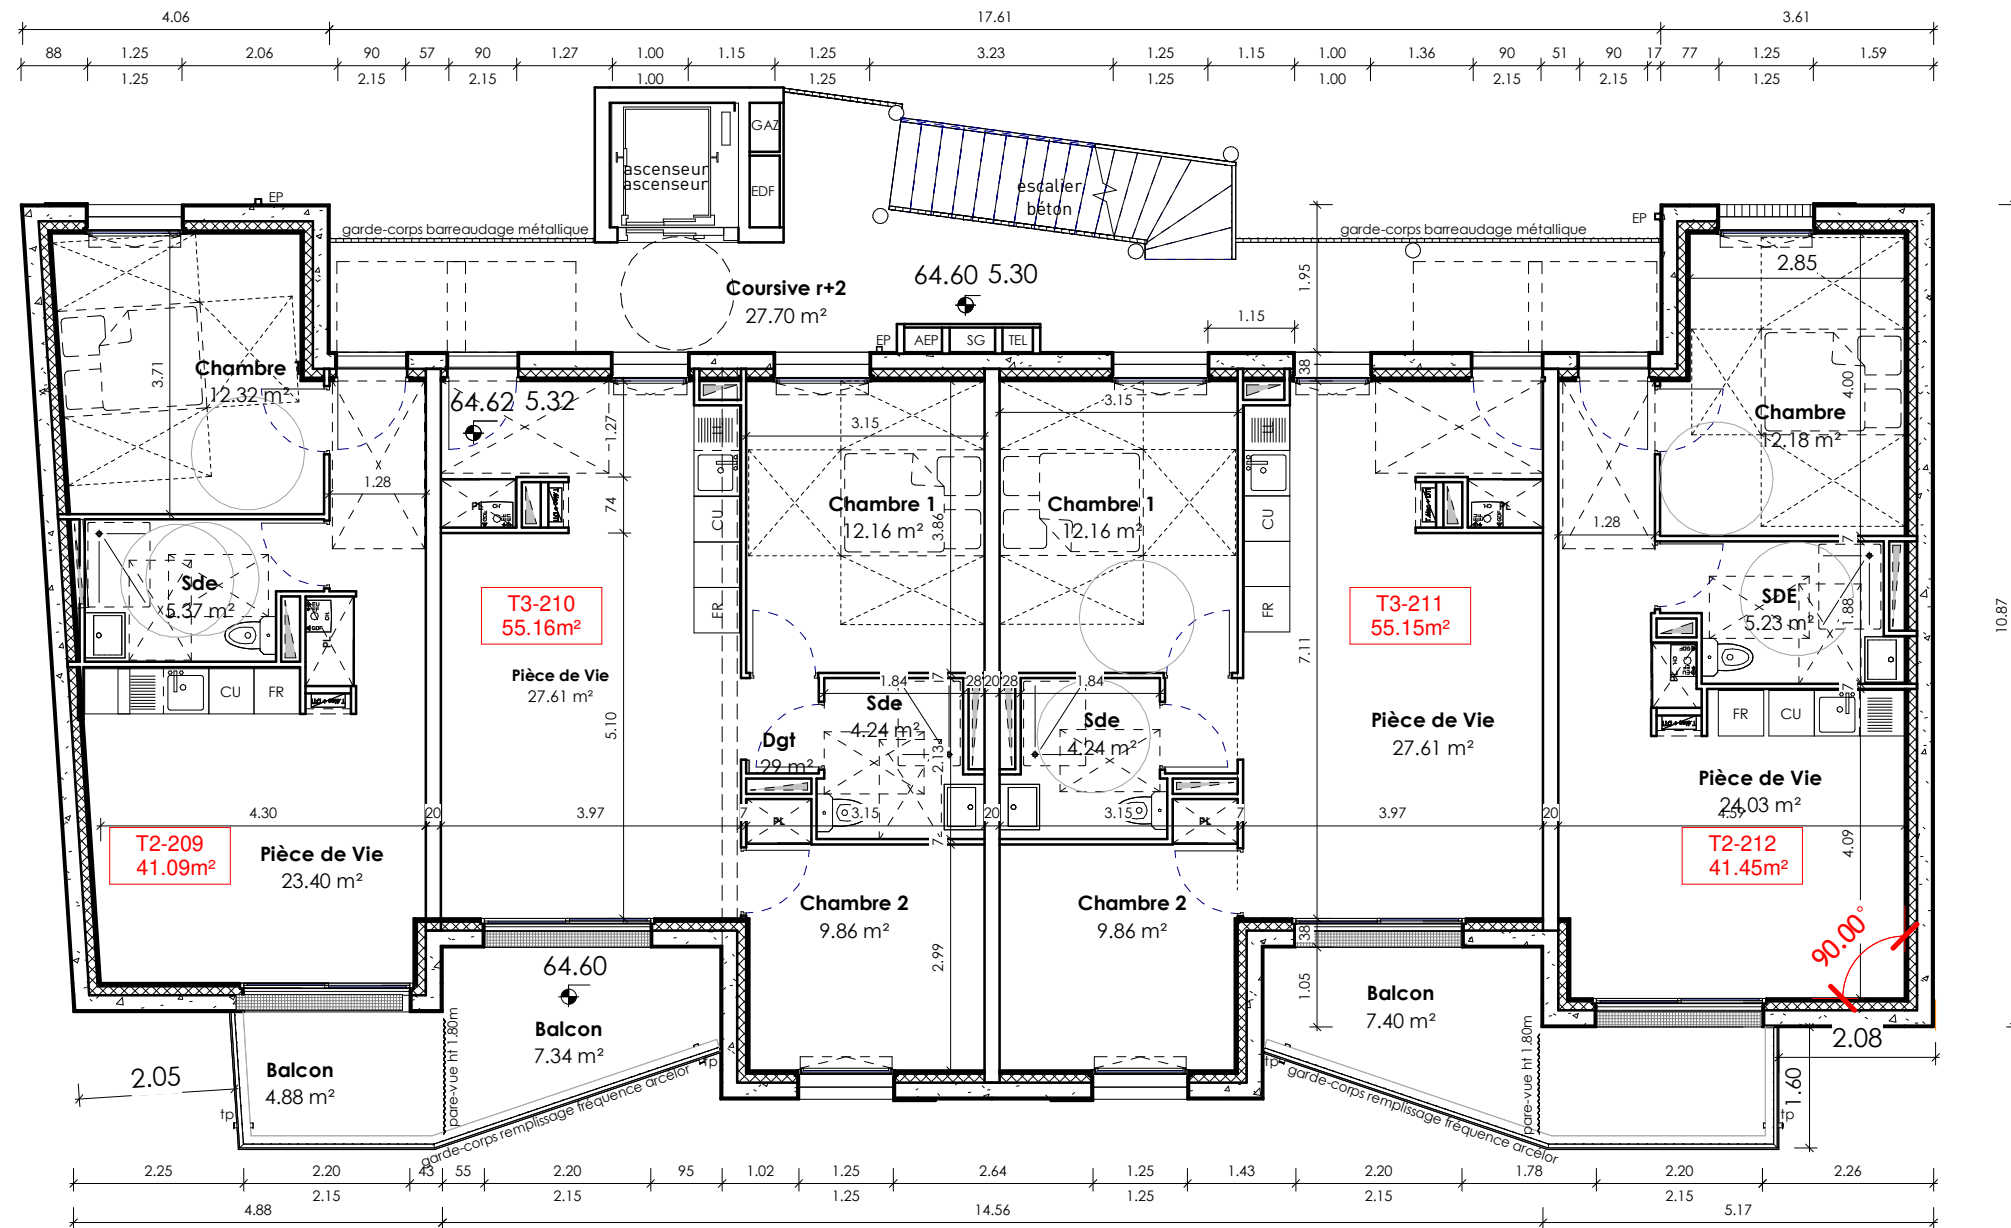


Plan R+2
 Ech : 1 : 100

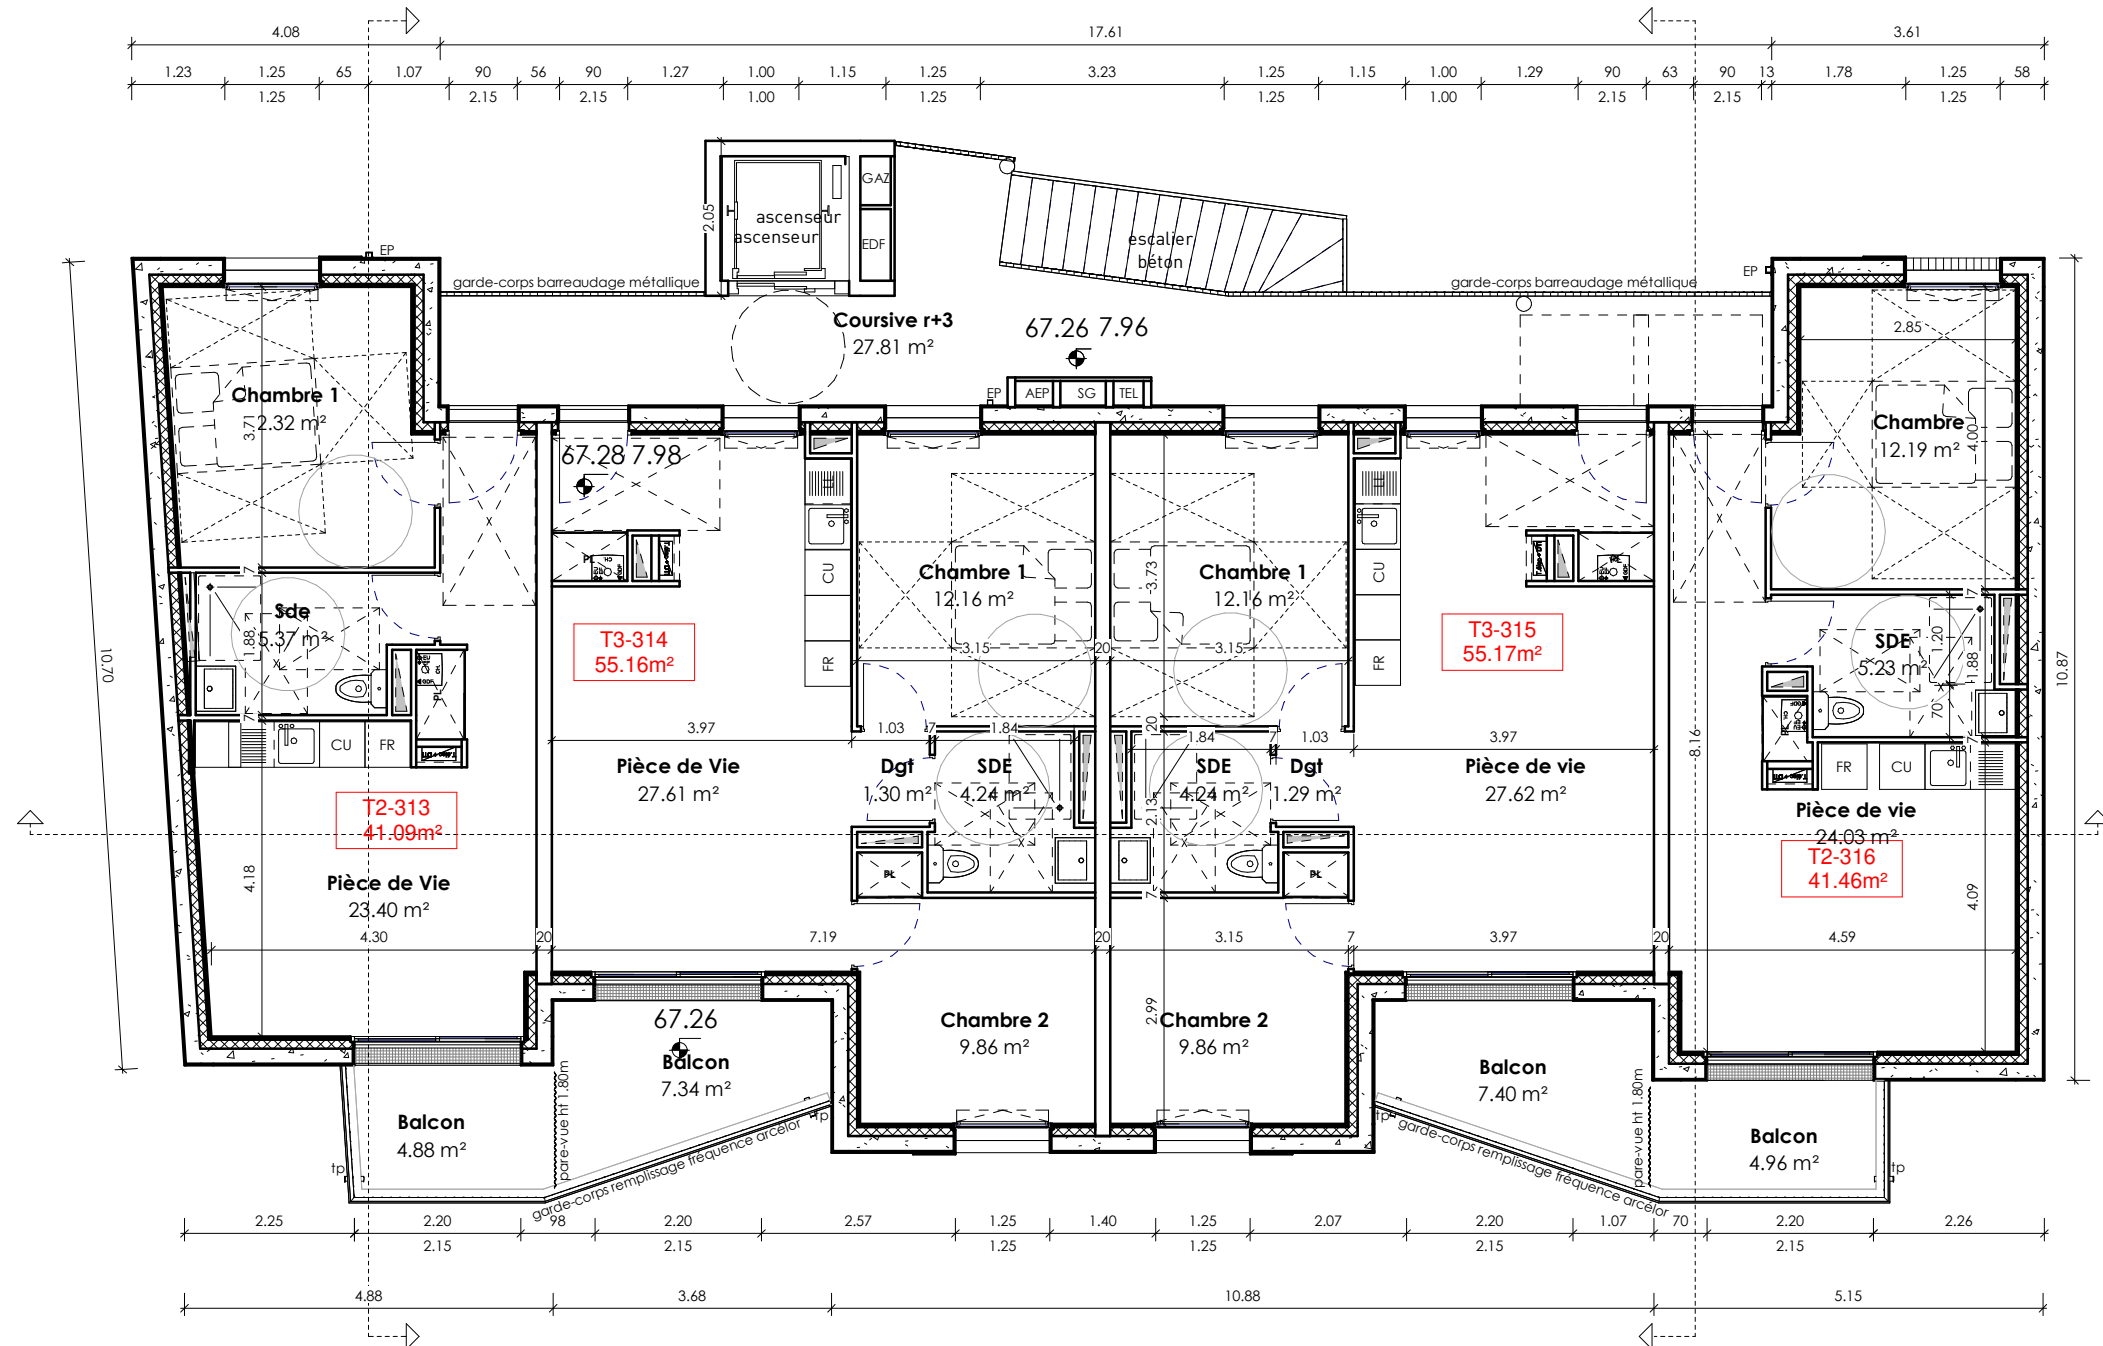

Plan R+3
 Ech : 1 : 100

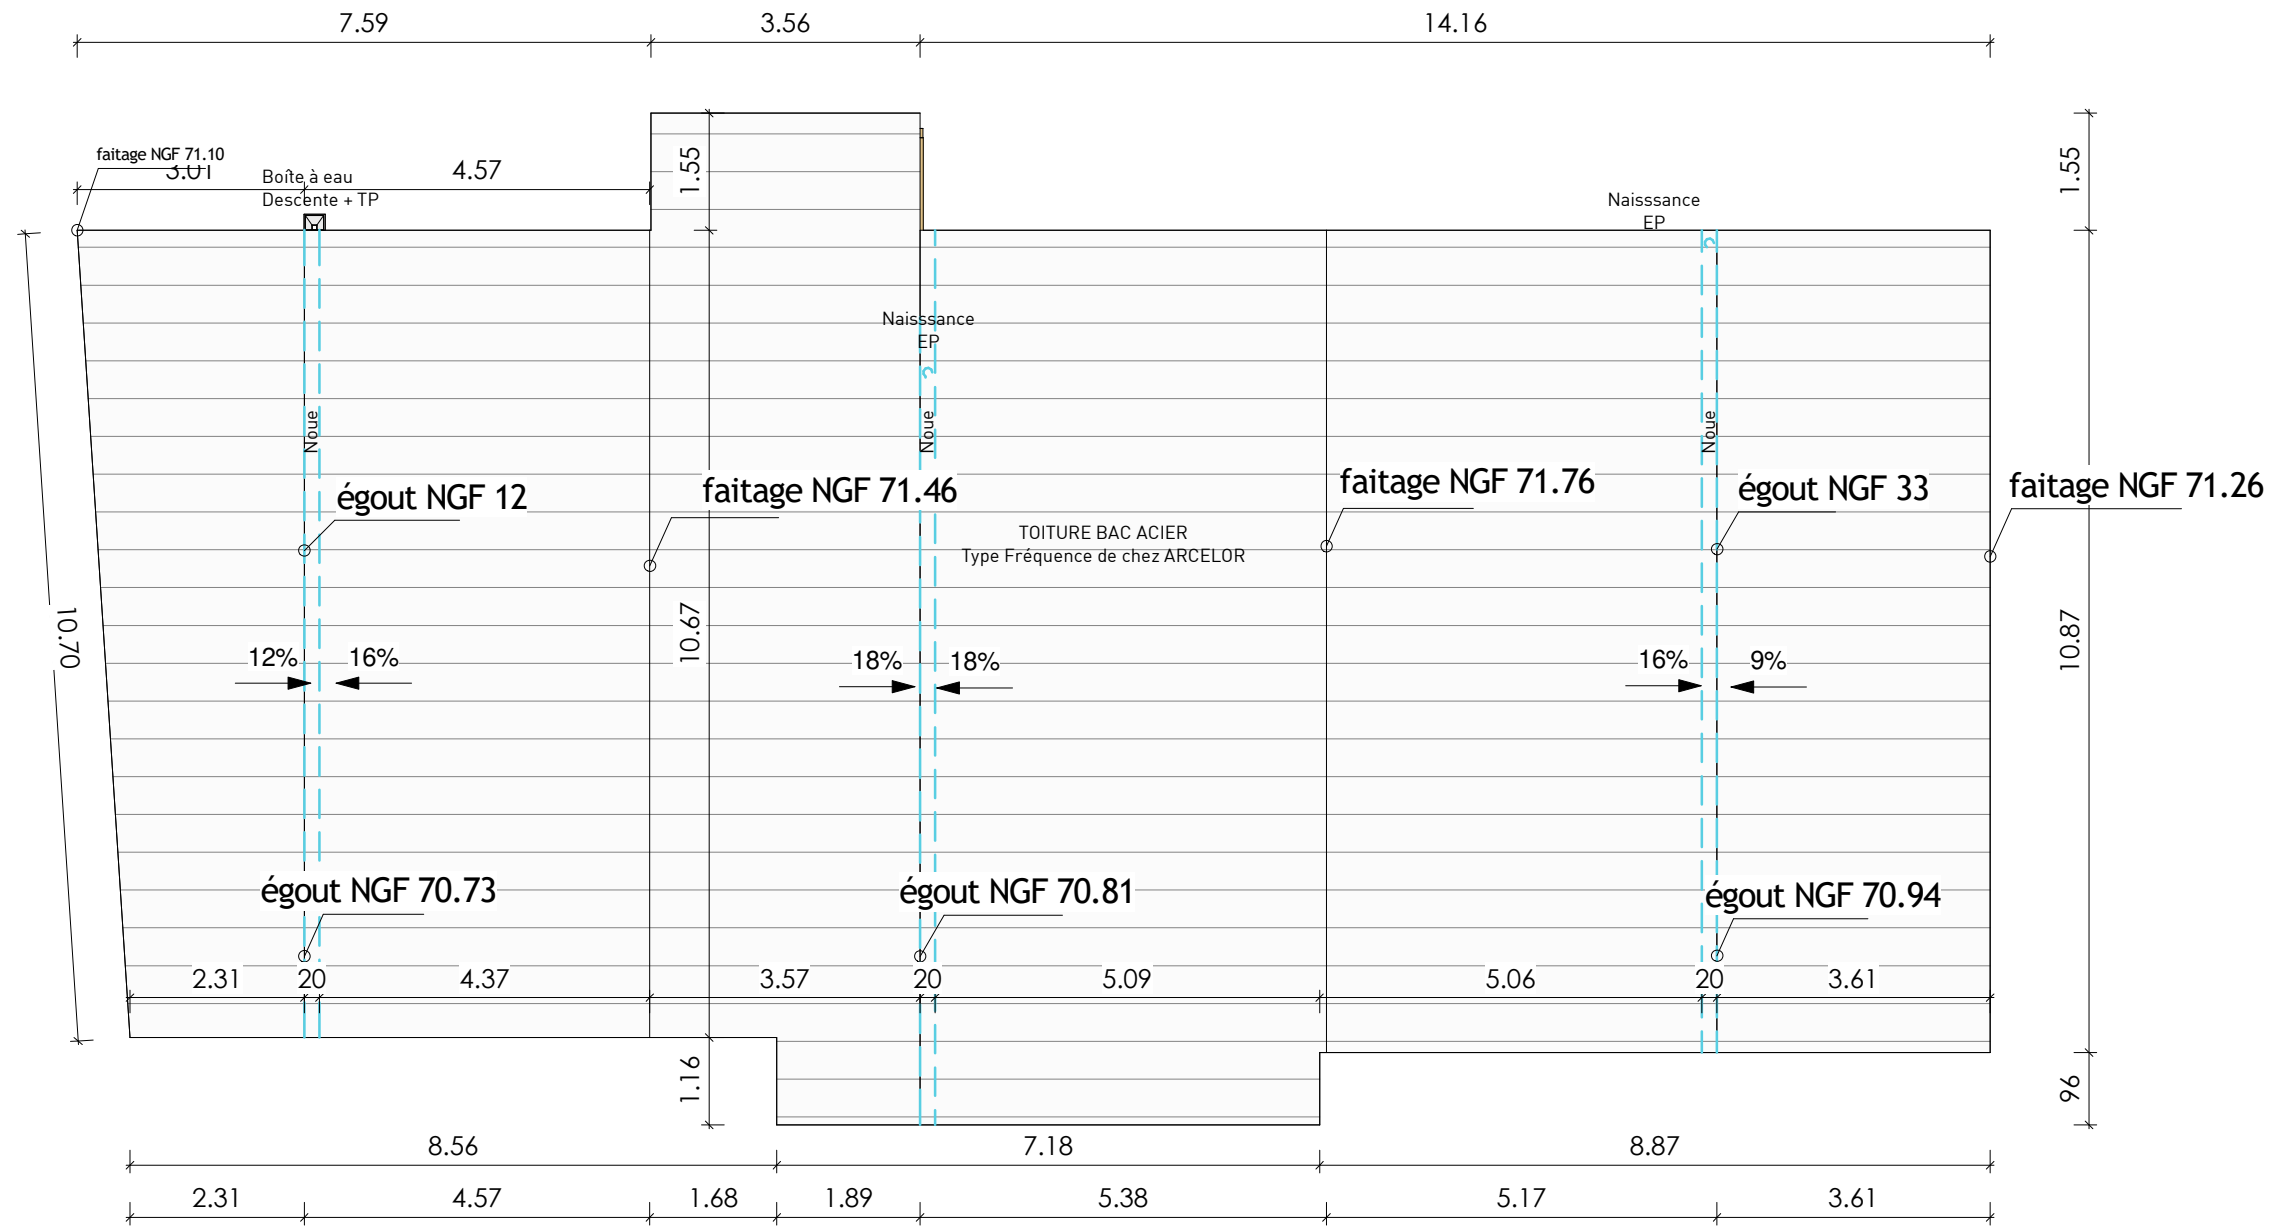

Plan Toiture
 Ech : 1 : 100

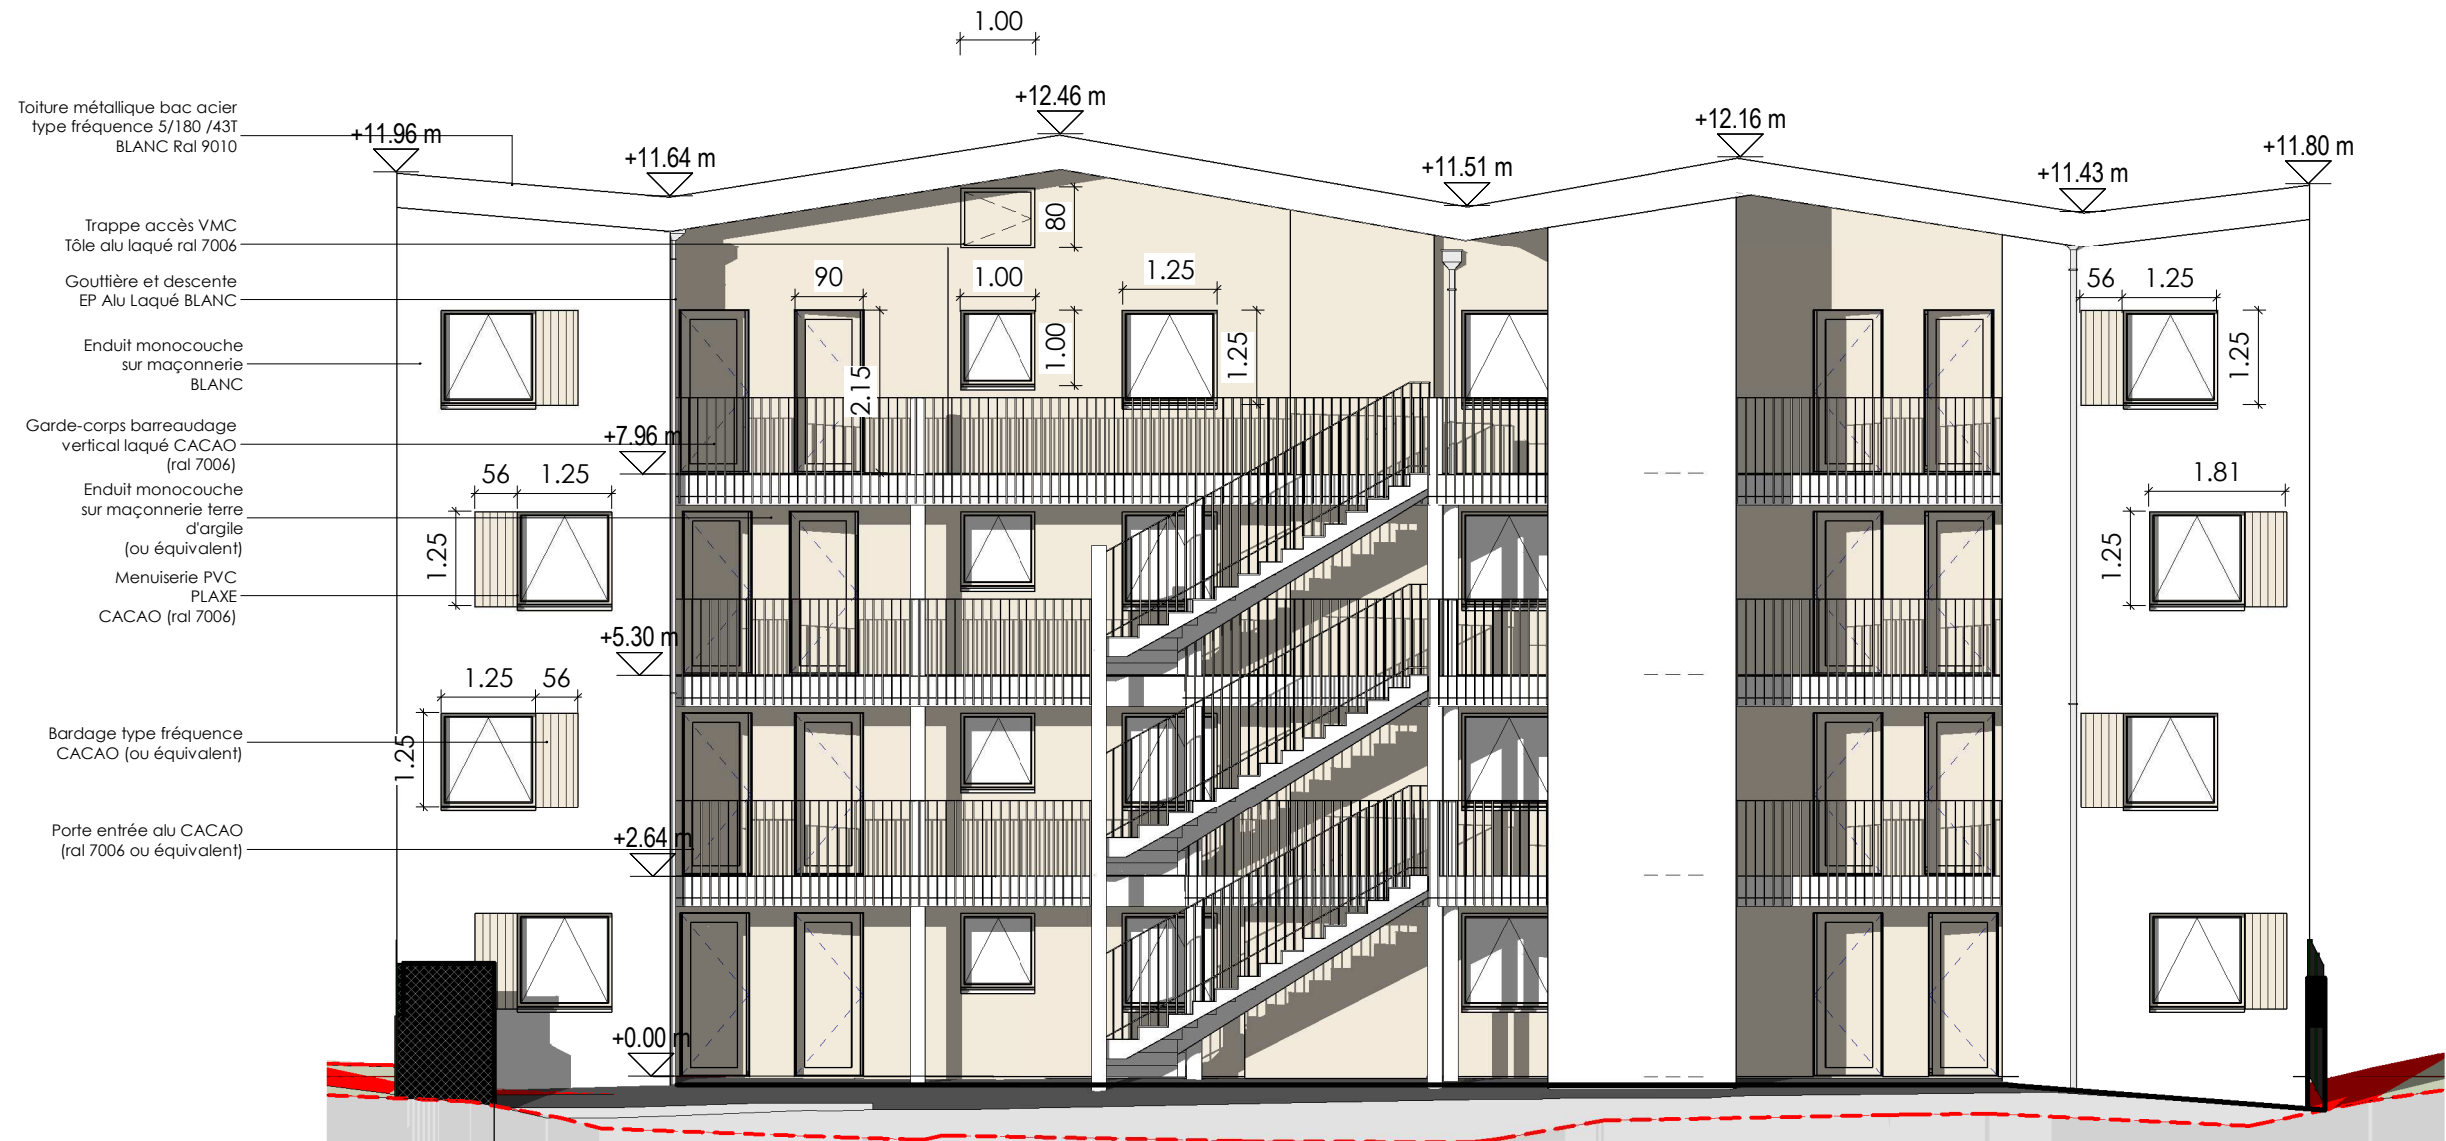


Façade nord
 Ech : 1 : 100



Façade sud
Ech : 1 : 100


FACADES - PROJET

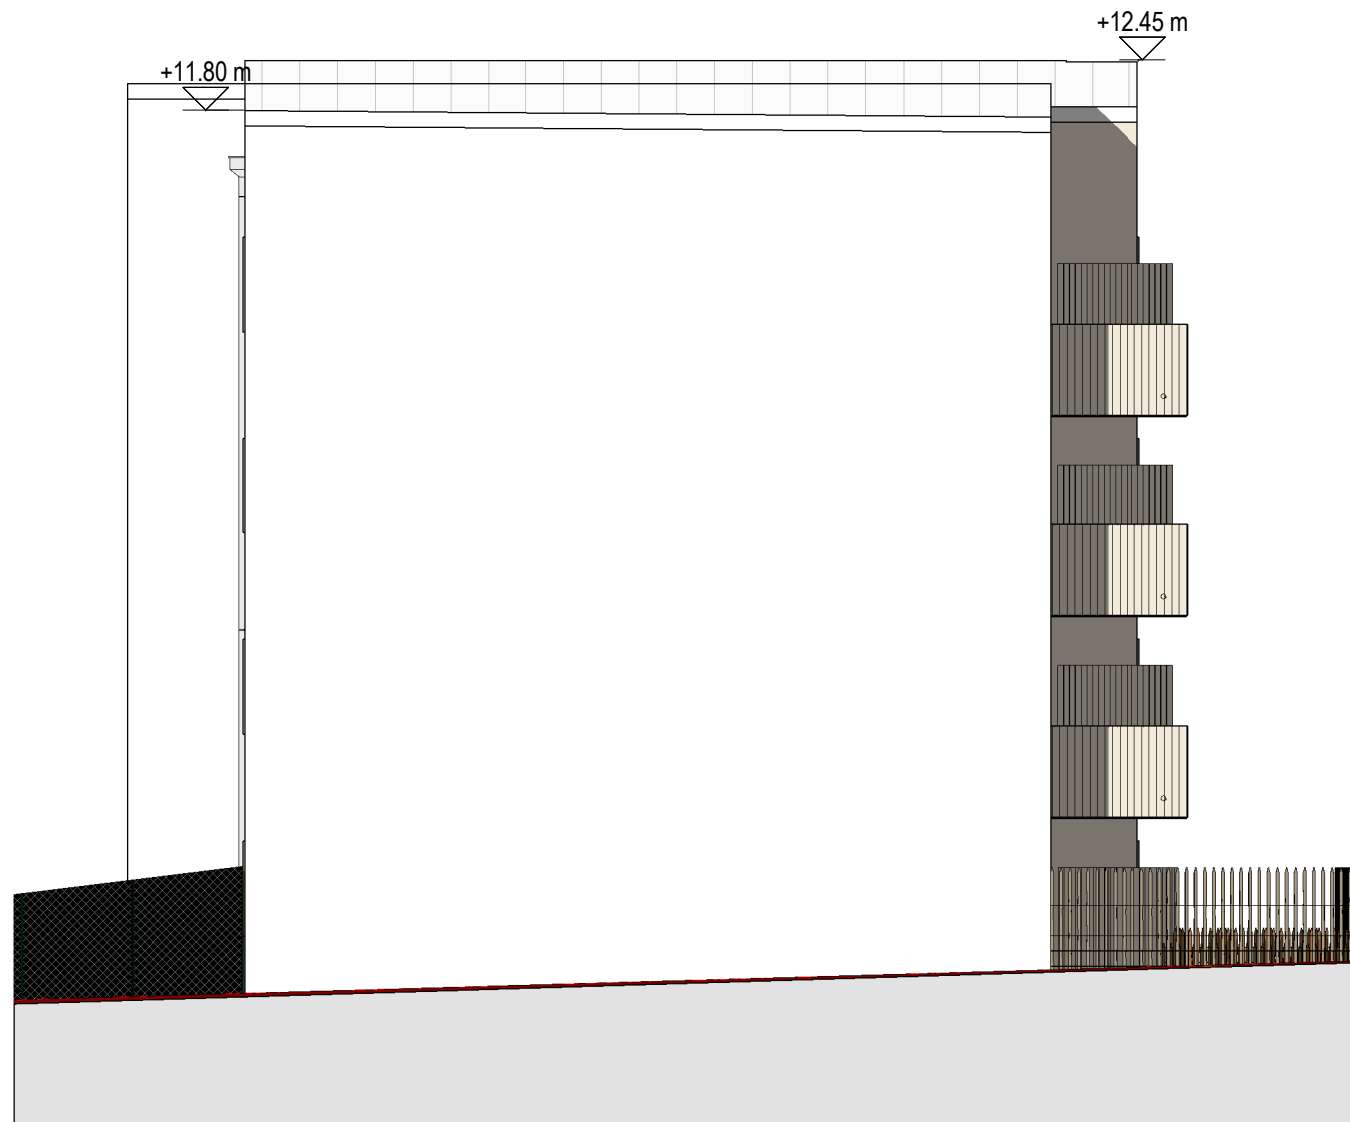


Façade ouest
Ech : 1 : 100




Façade est
Ech : 1 : 100

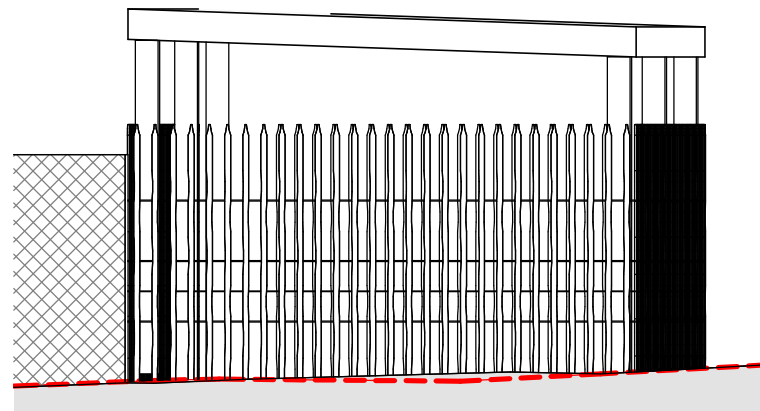


Façade ouest L vélos - Dépendante 1
Ech : 1 : 50

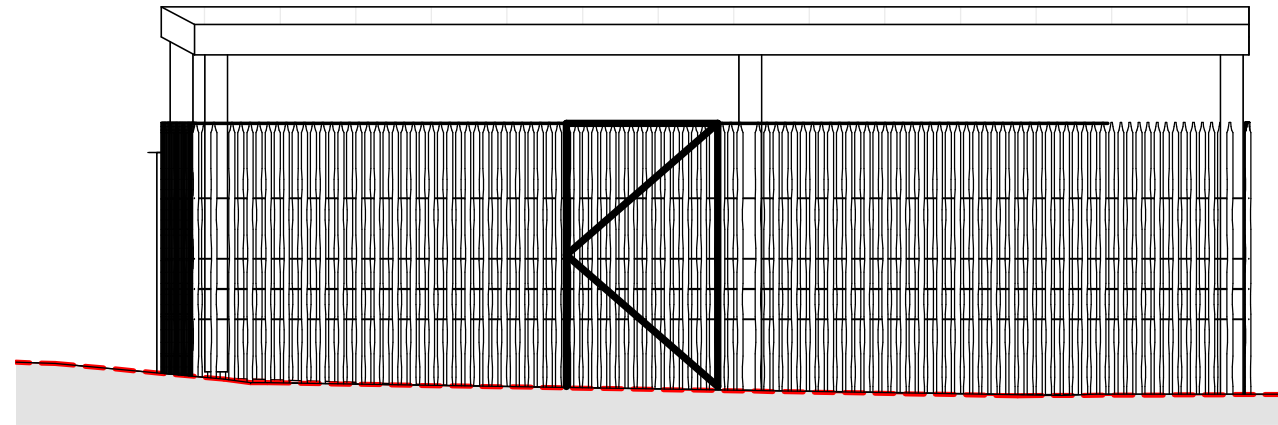

Façade sud L vélos - Dépendante 1
Ech : 1 : 50

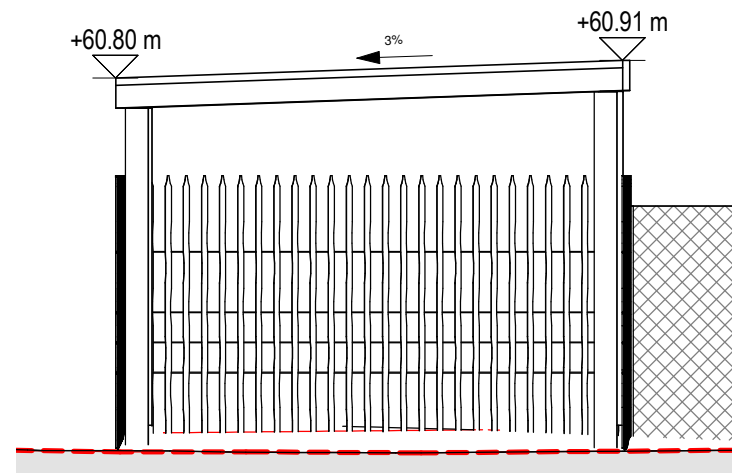

Façade L vélos - Dépendante 1
Ech : 1 : 50

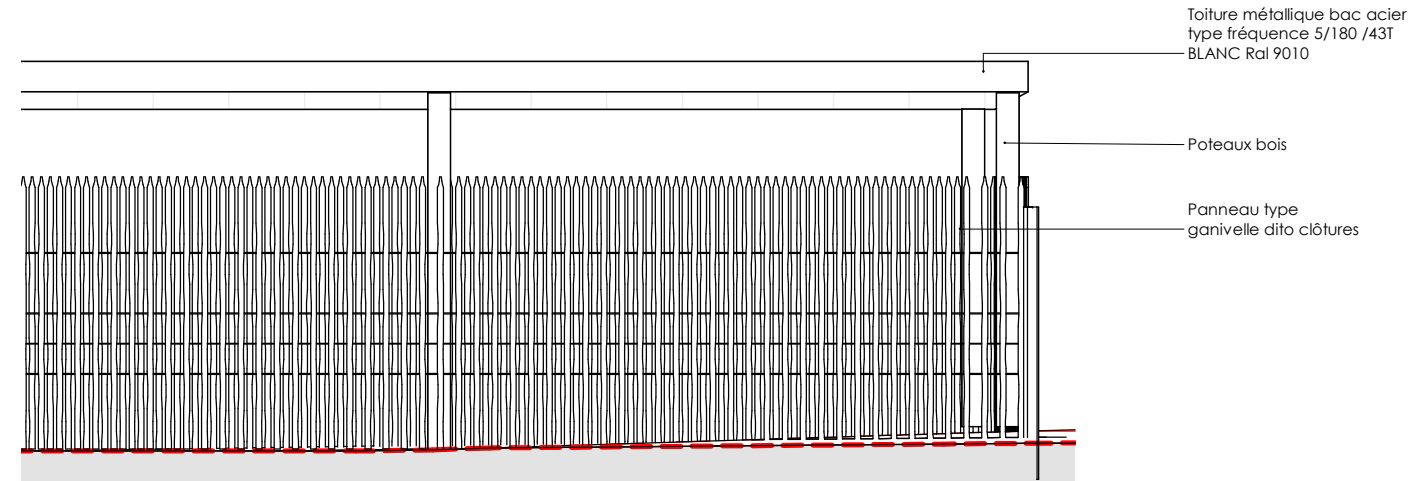


Façade L vélos nord - Dépendante 1
Ech : 1 : 50

Toiture métallique bac acier
type fréquence 5/180 /43T
BLANC Ral 9010


Poteaux bois

Panneau type
ganivelle dito clôtures

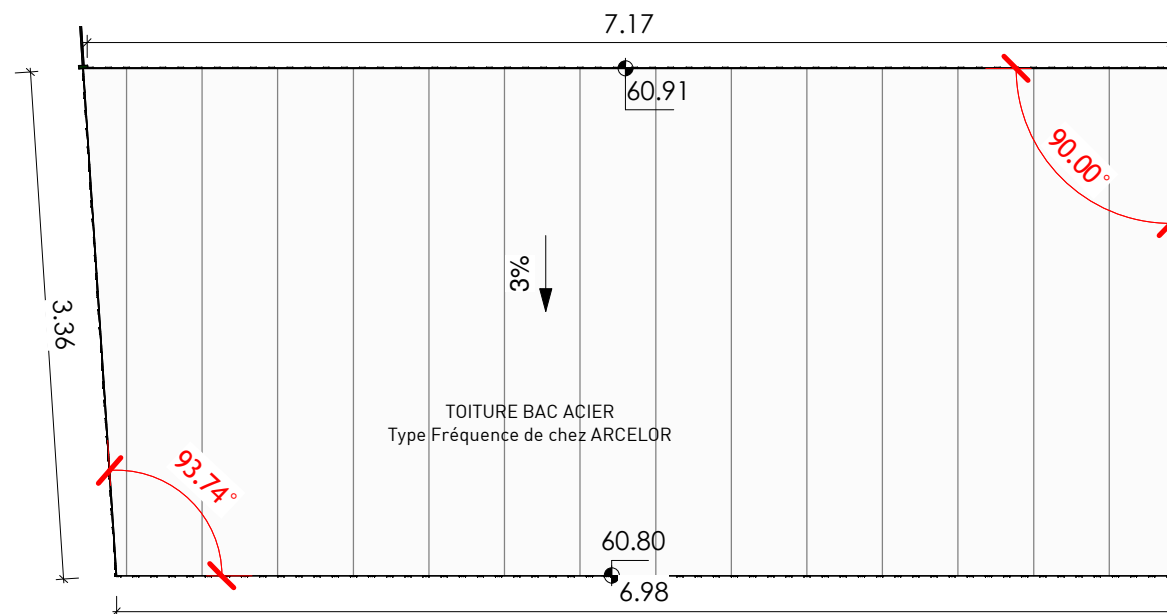


TOITURE BAC ACIER
Type Fréquence de chez ARCELOR


Plan Toiture vélos -
Ech : 1 : 50

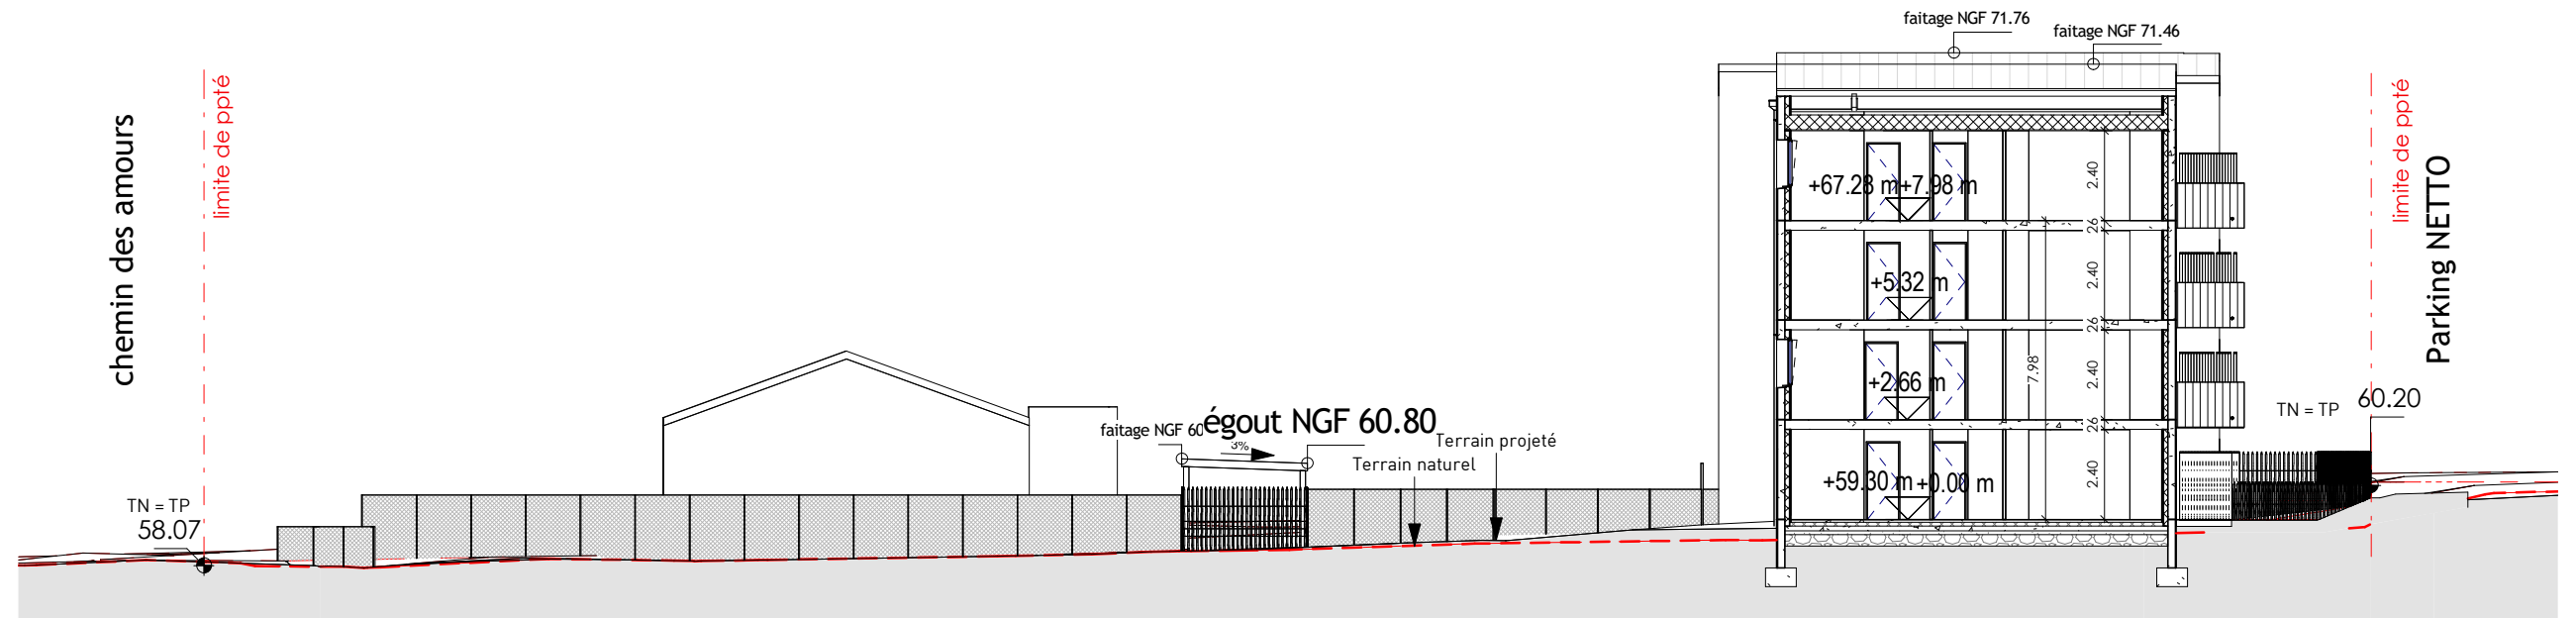


Coupe AA
Ech : 1 : 200

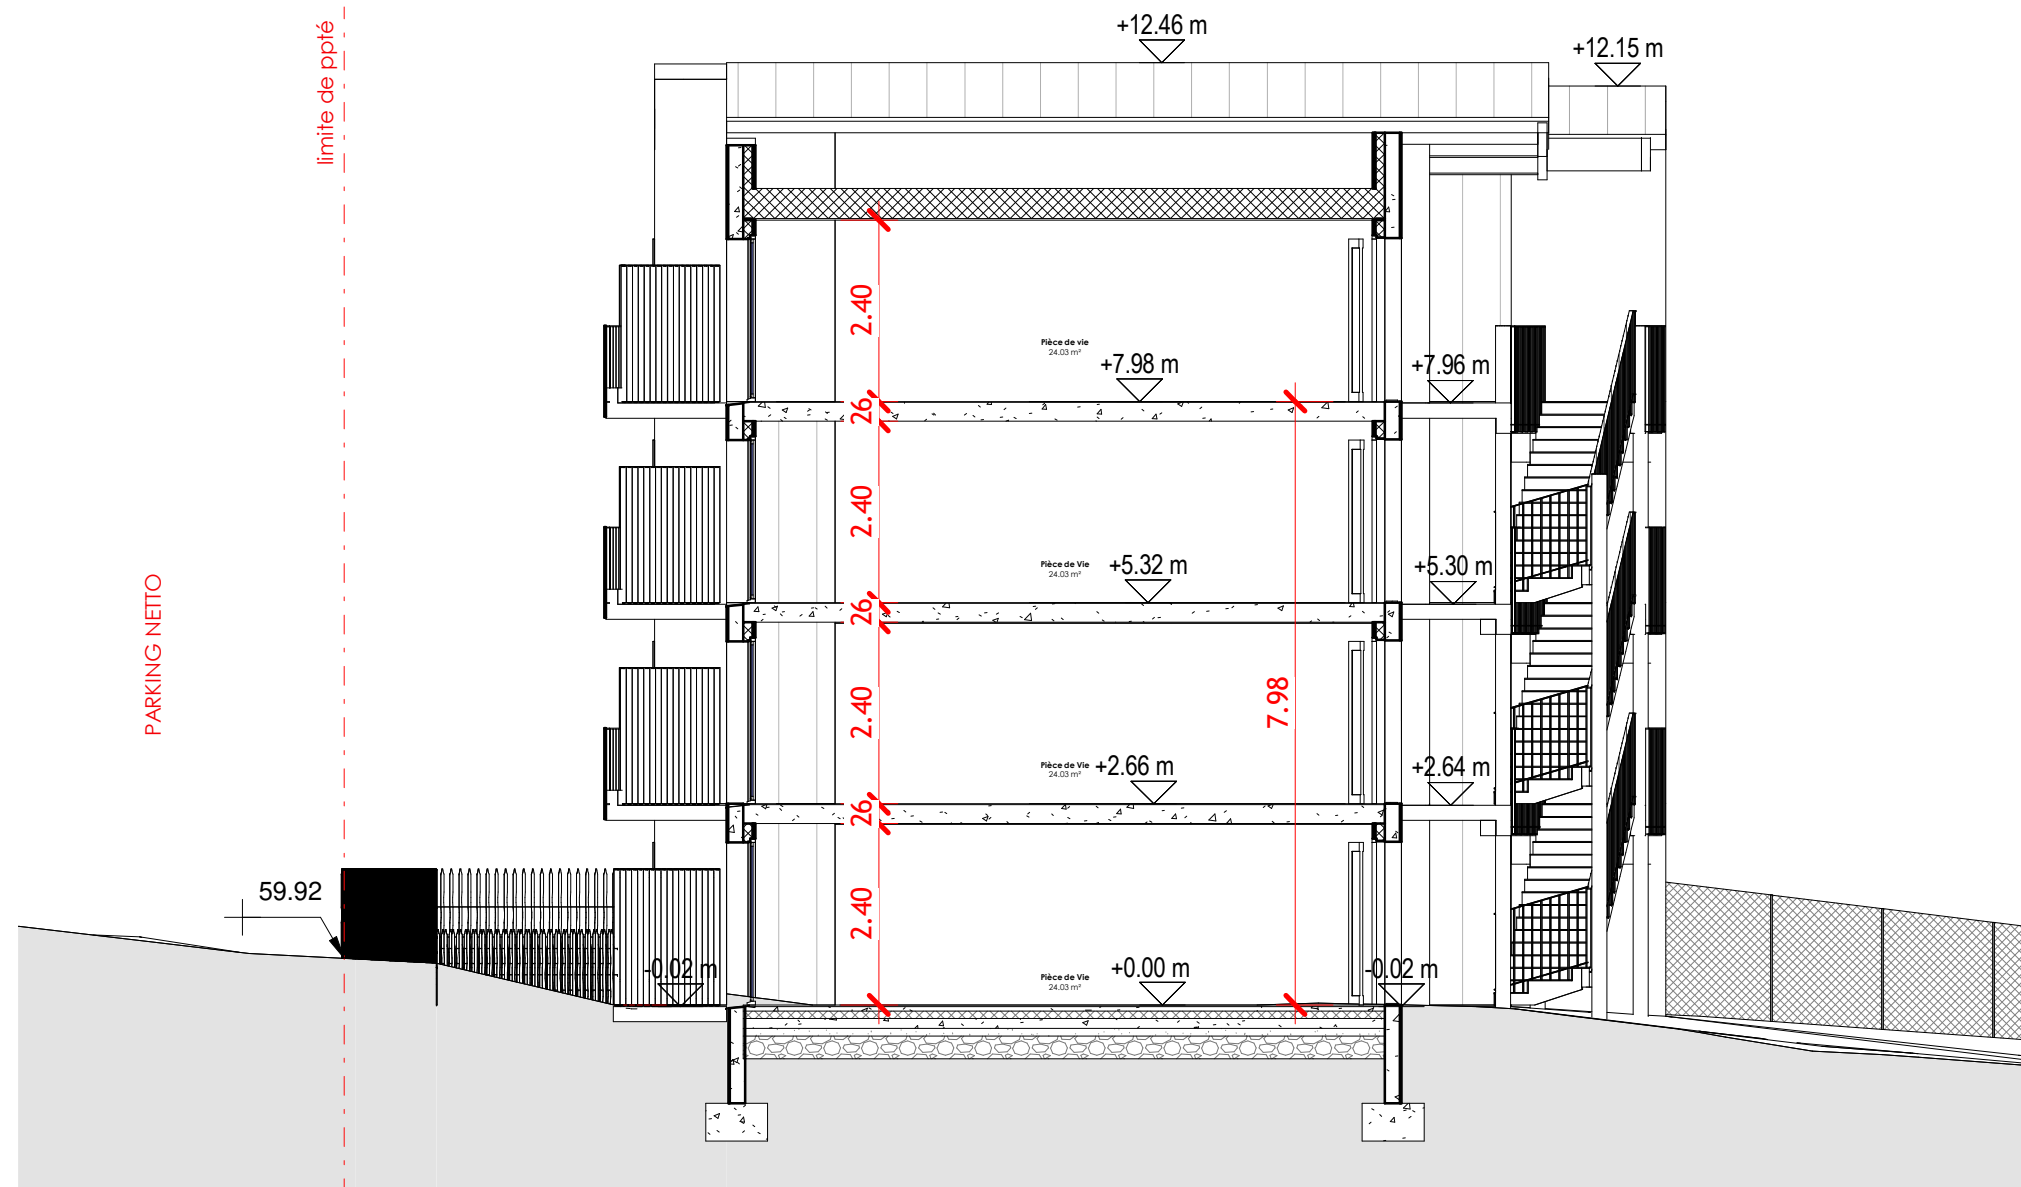


Coupe BB
Ech : 1 : 100

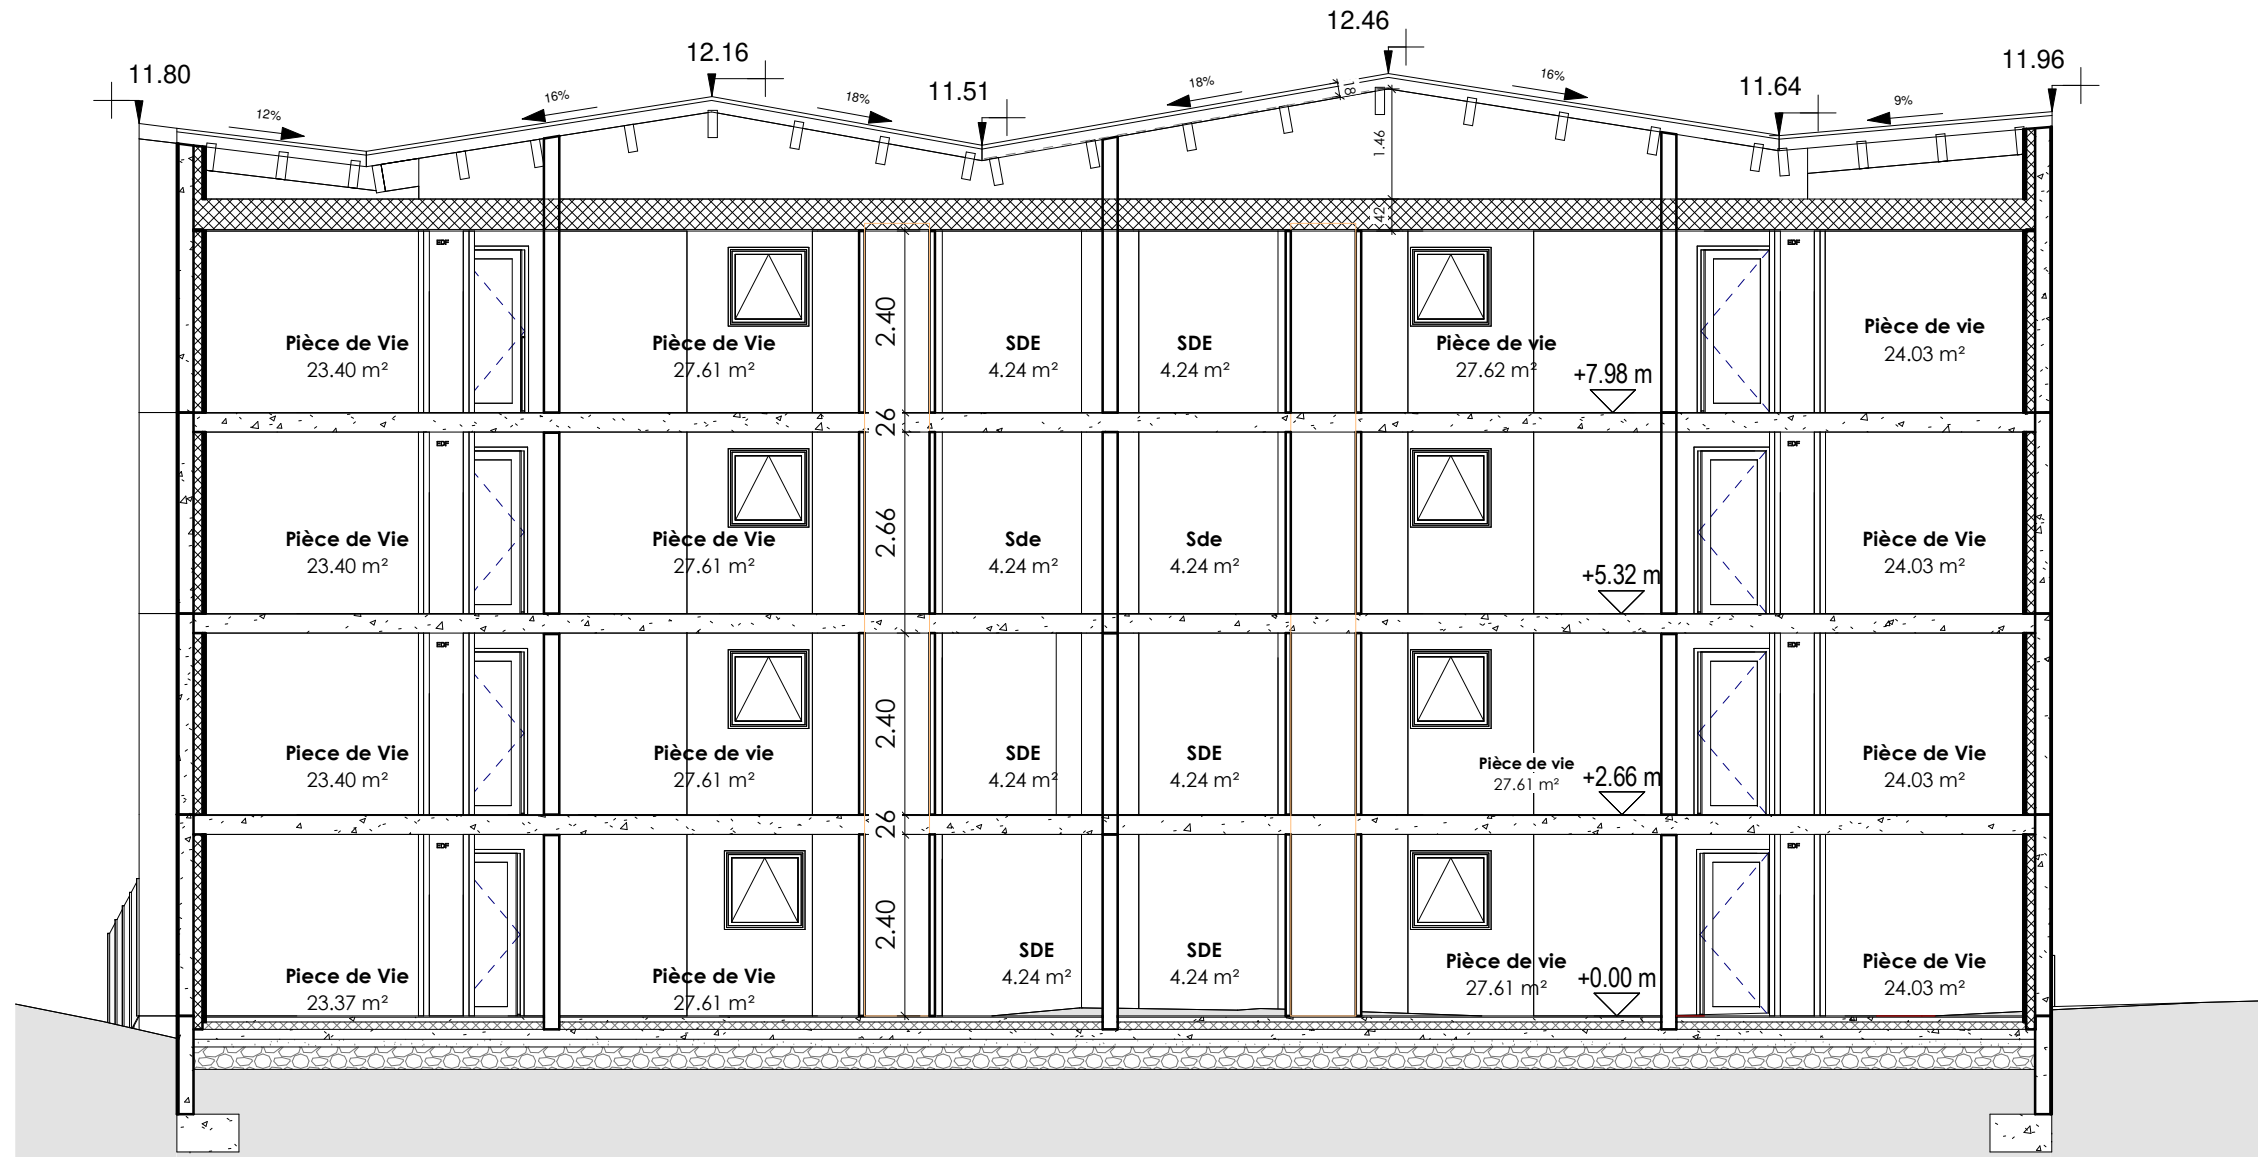


Coupe CC
Ech : 1 : 100

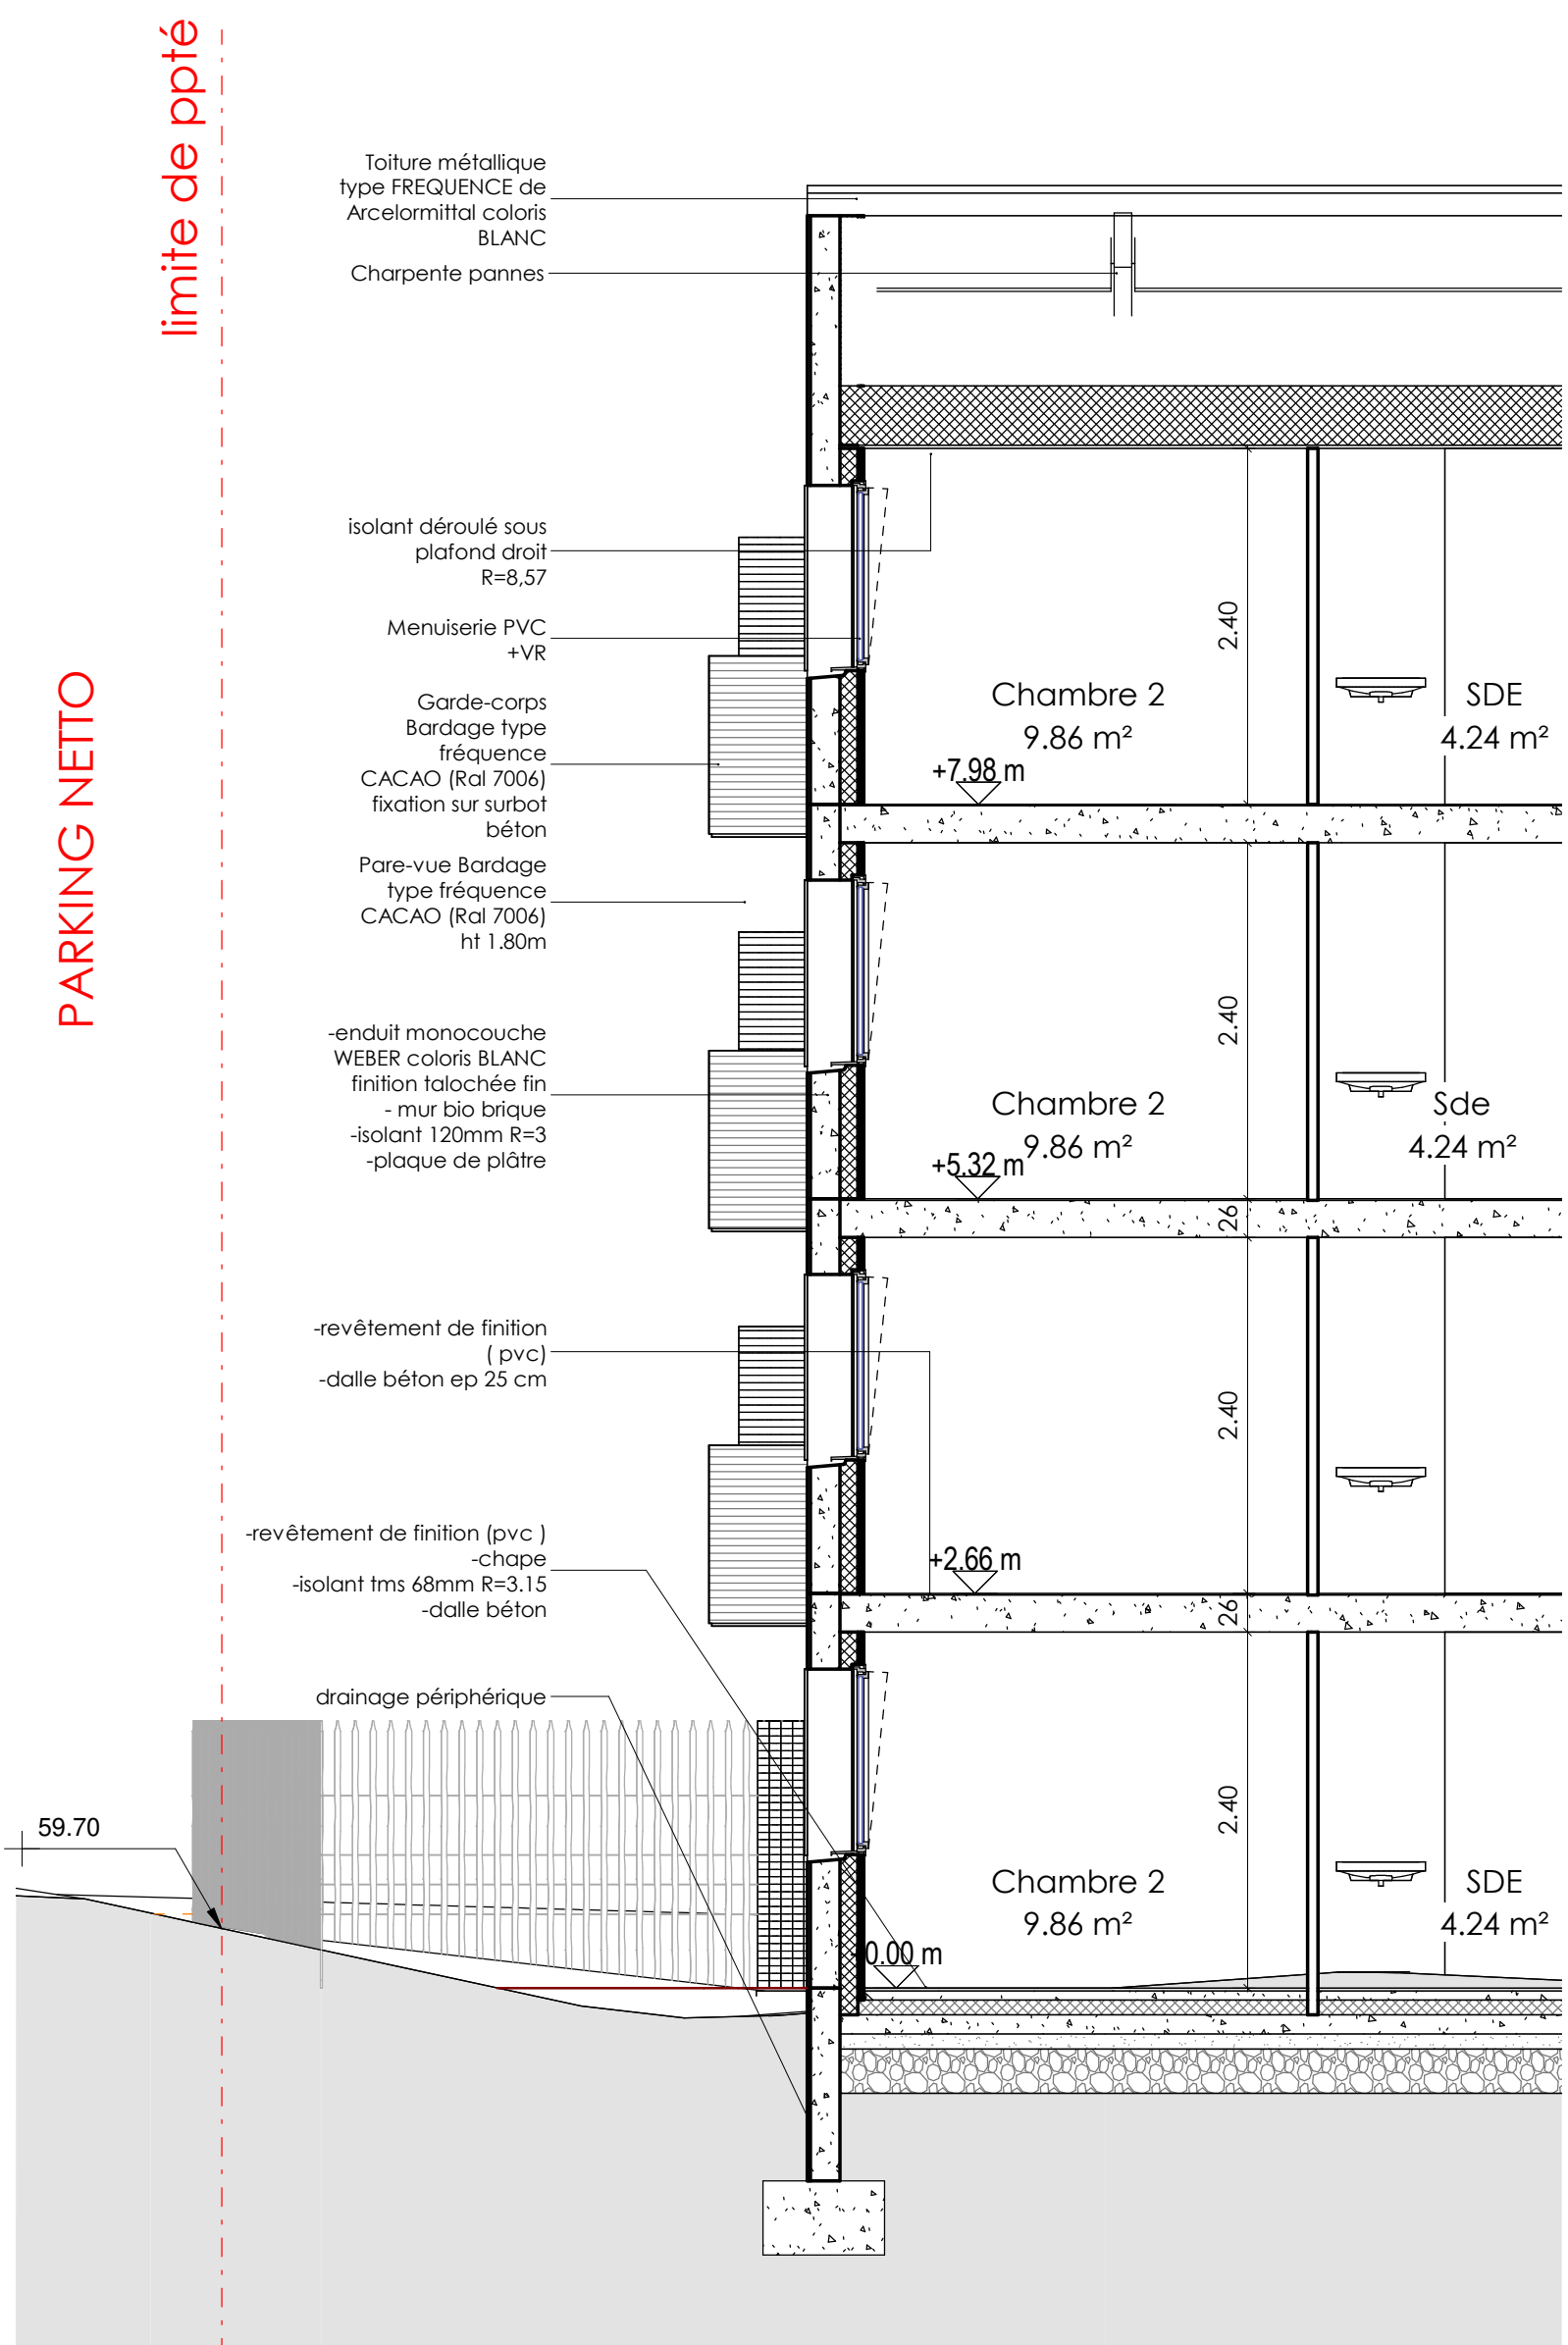

Coupe DD A
 Ech : 1 : 50

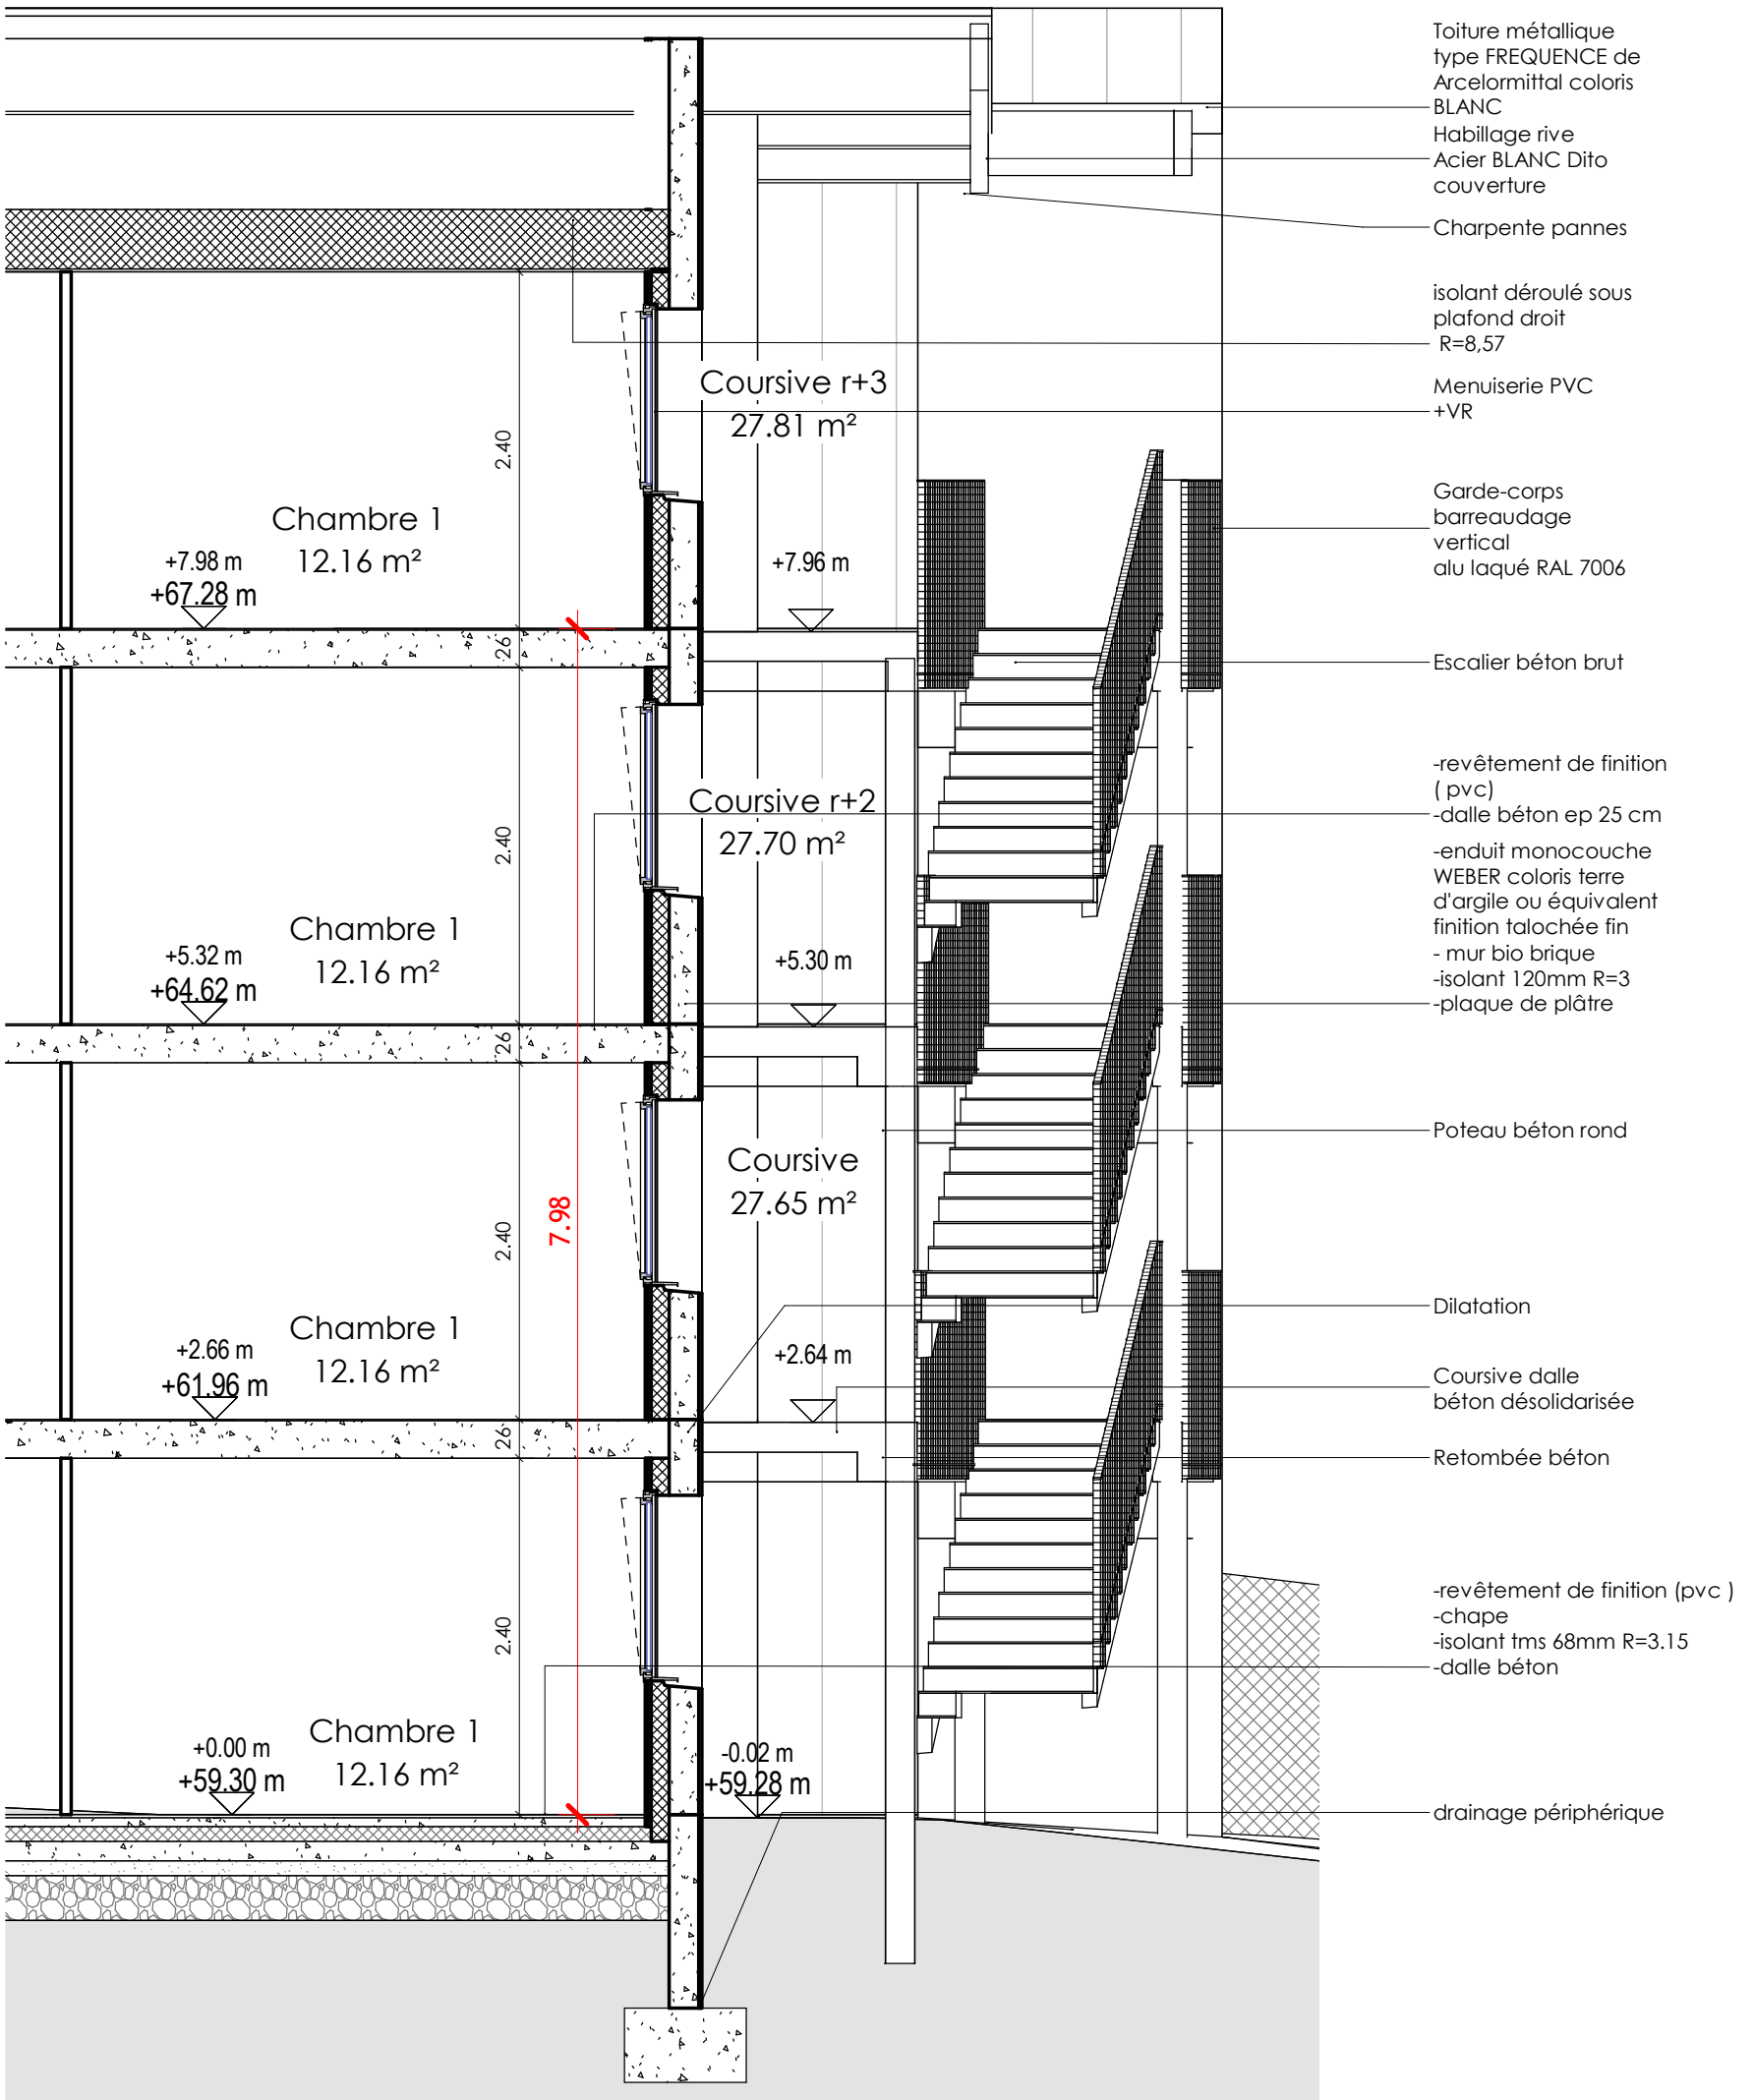

Coupe DD b
 Ech : 1 : 50

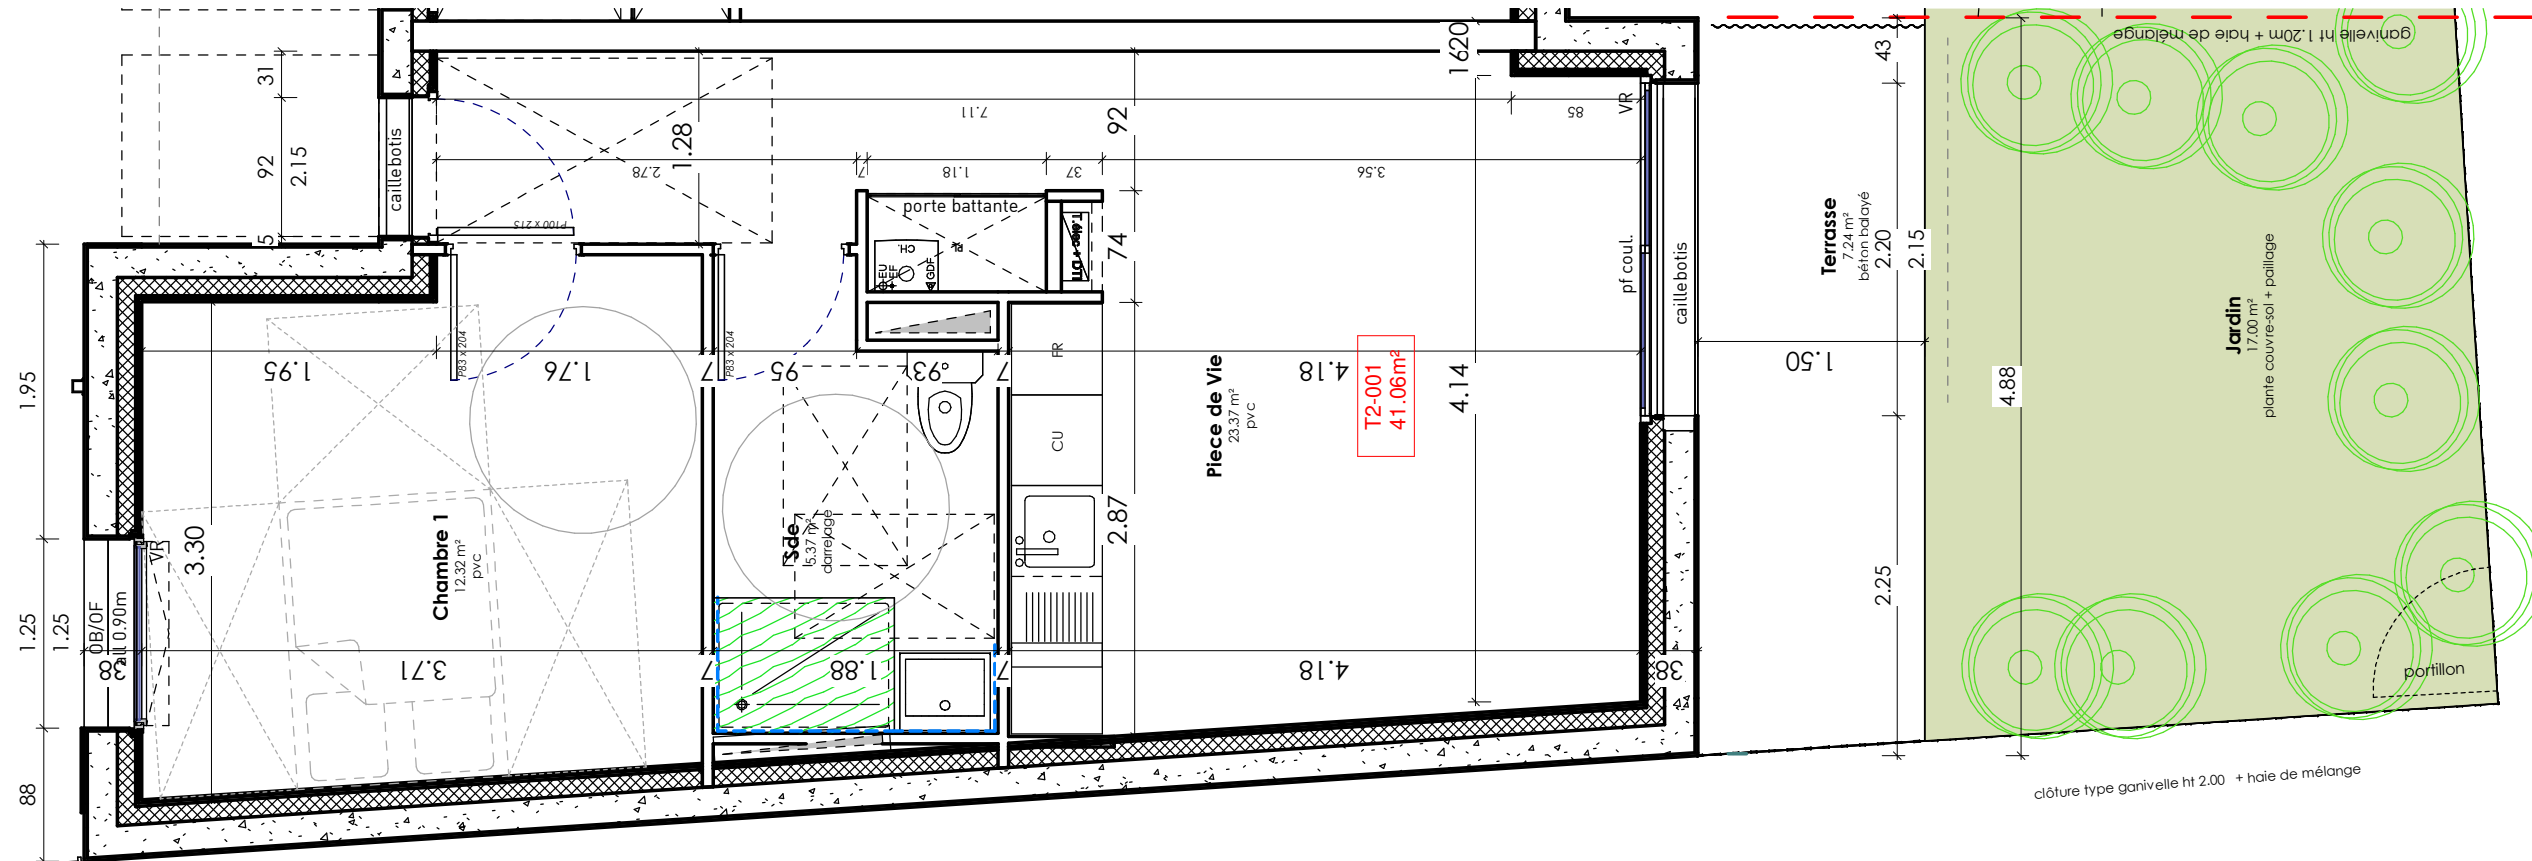

T2 01	
Nom	Surface

T2 01 Annexe	
Nom	Surface

Niv. RDC	
Chambre 1	12.32 m ²
Piece de Vie	23.37 m ²
Sde	5.37 m ²
	41.06 m ²
	41.06 m ²


Jardin	17.00 m ²
Terrasse	7.24 m ²
	24.25 m ²

LEGENDE :

- faïence 2.00m hauteur
- carrelage anti-dérapant douche RDC
- Descentes EP suivant le plan masse réseaux



T2-001
Ech: 1:30

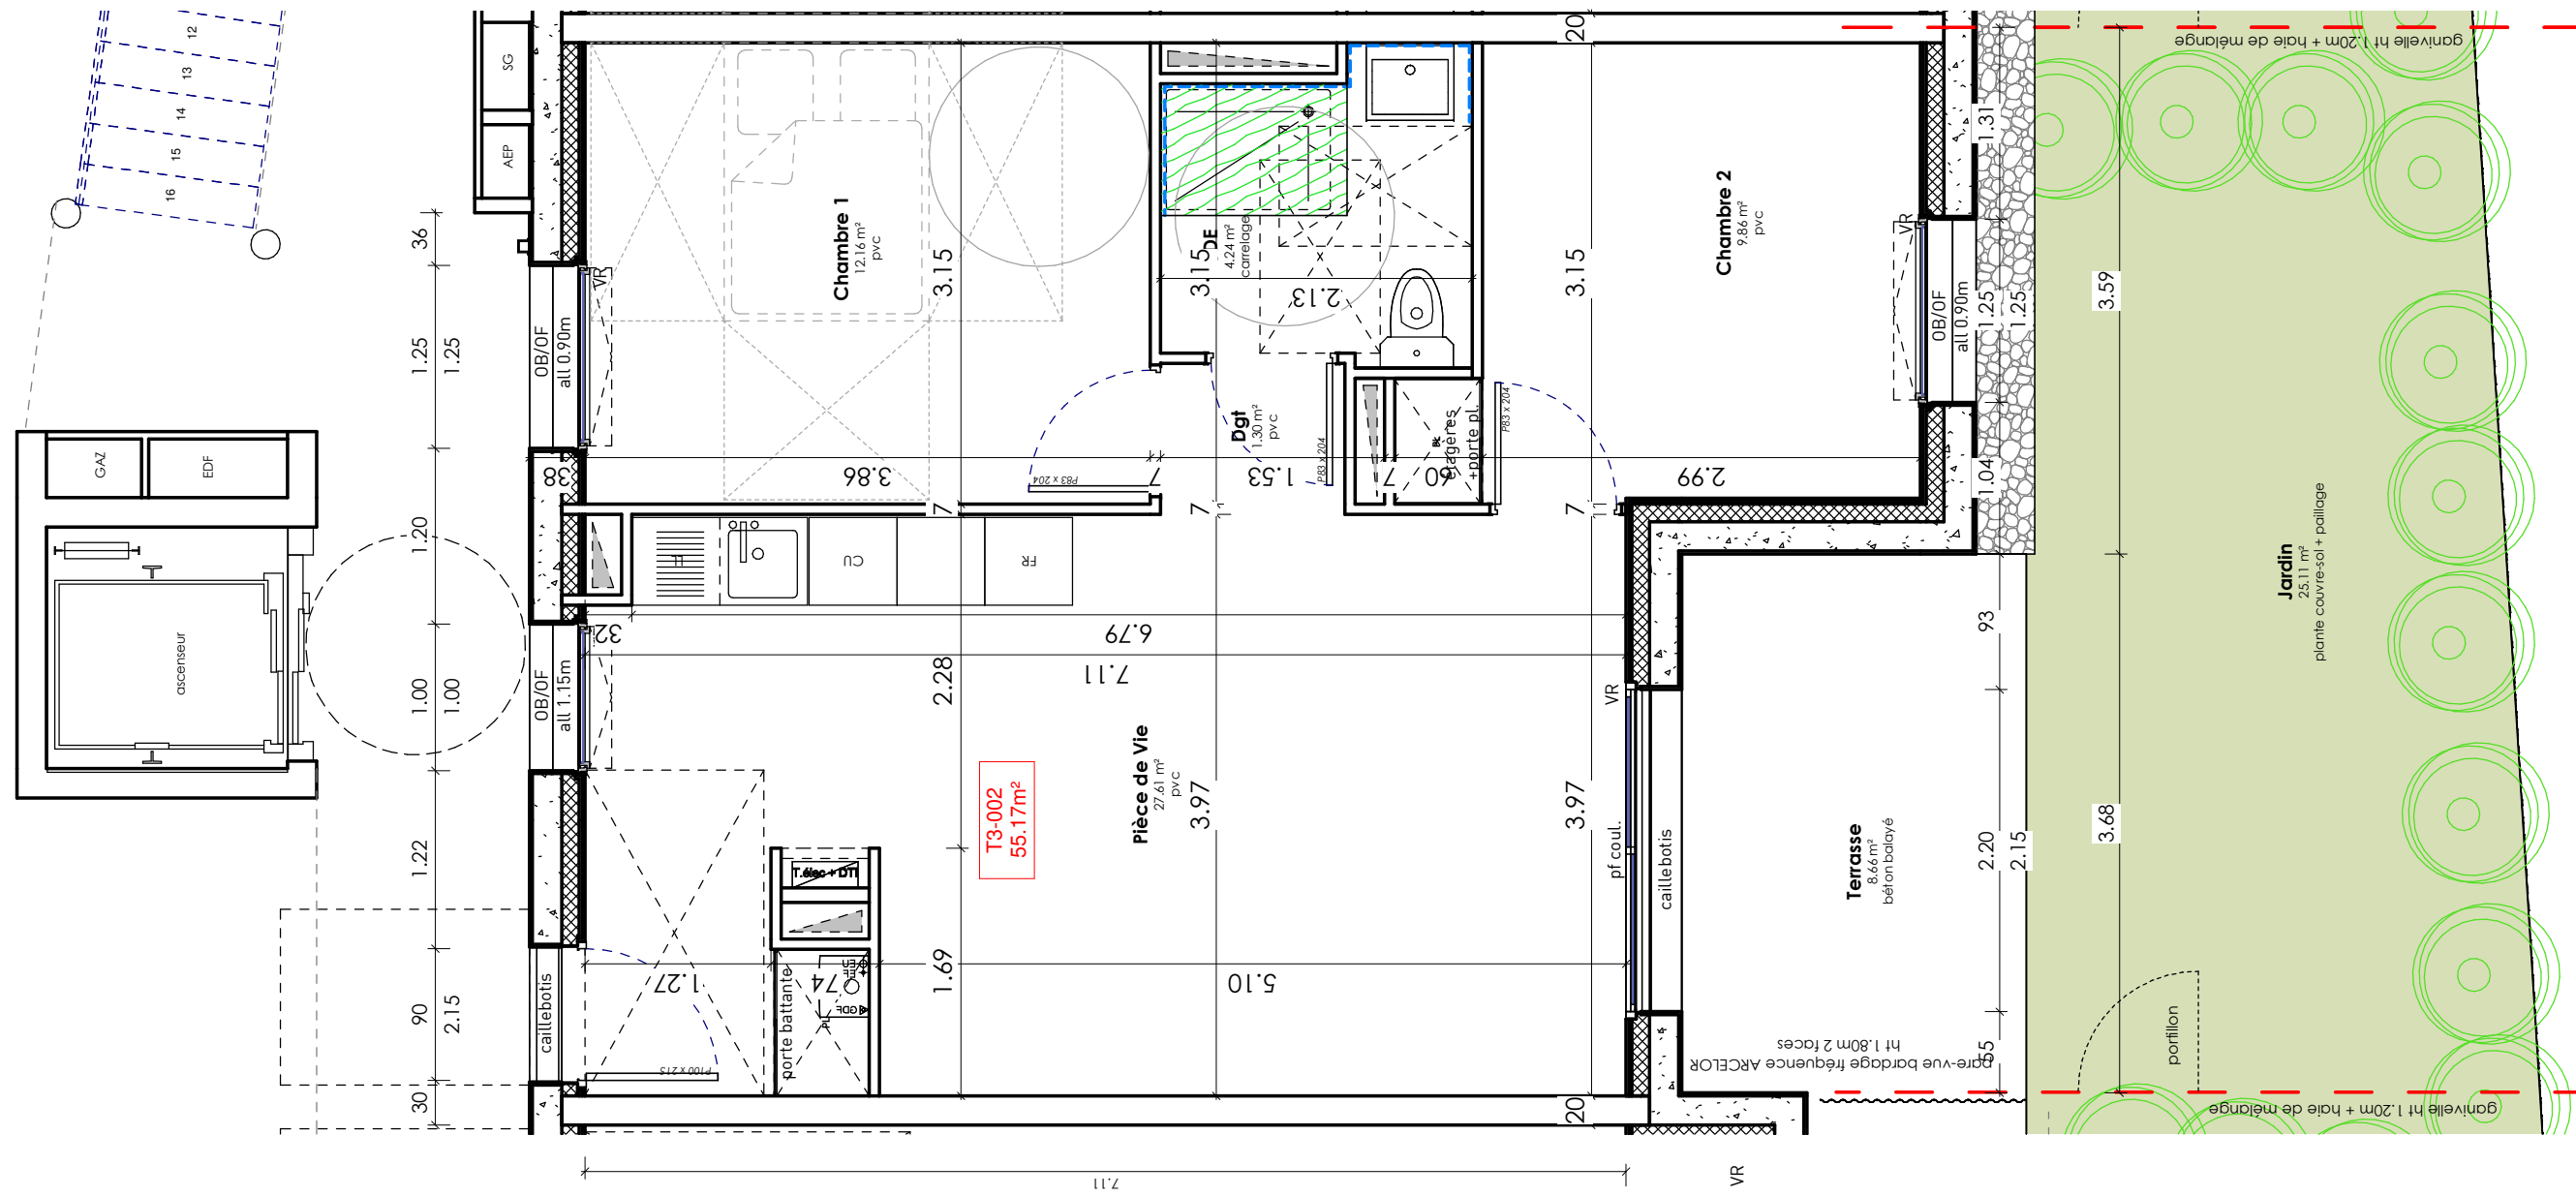

T3 02	
Nom	Surface

T3 02 annexe	
Nom	Surface

Niv. RDC	
Chambre 1	12.16 m ²
Chambre 2	9.86 m ²
Dgt	1.30 m ²
Pièce de Vie	27.61 m ²
SDE	4.24 m ²
	55.17 m ²
	55.17 m ²


Jardin	25.11 m ²
Terrasse	8.66 m ²
	33.77 m ²

LEGENDE :

- faïence 2.00m hauteur
- carrelage anti-dérapant douche RDC
- Descentes EP suivant le plan masse réseaux



T3 002
Ech : 1:50

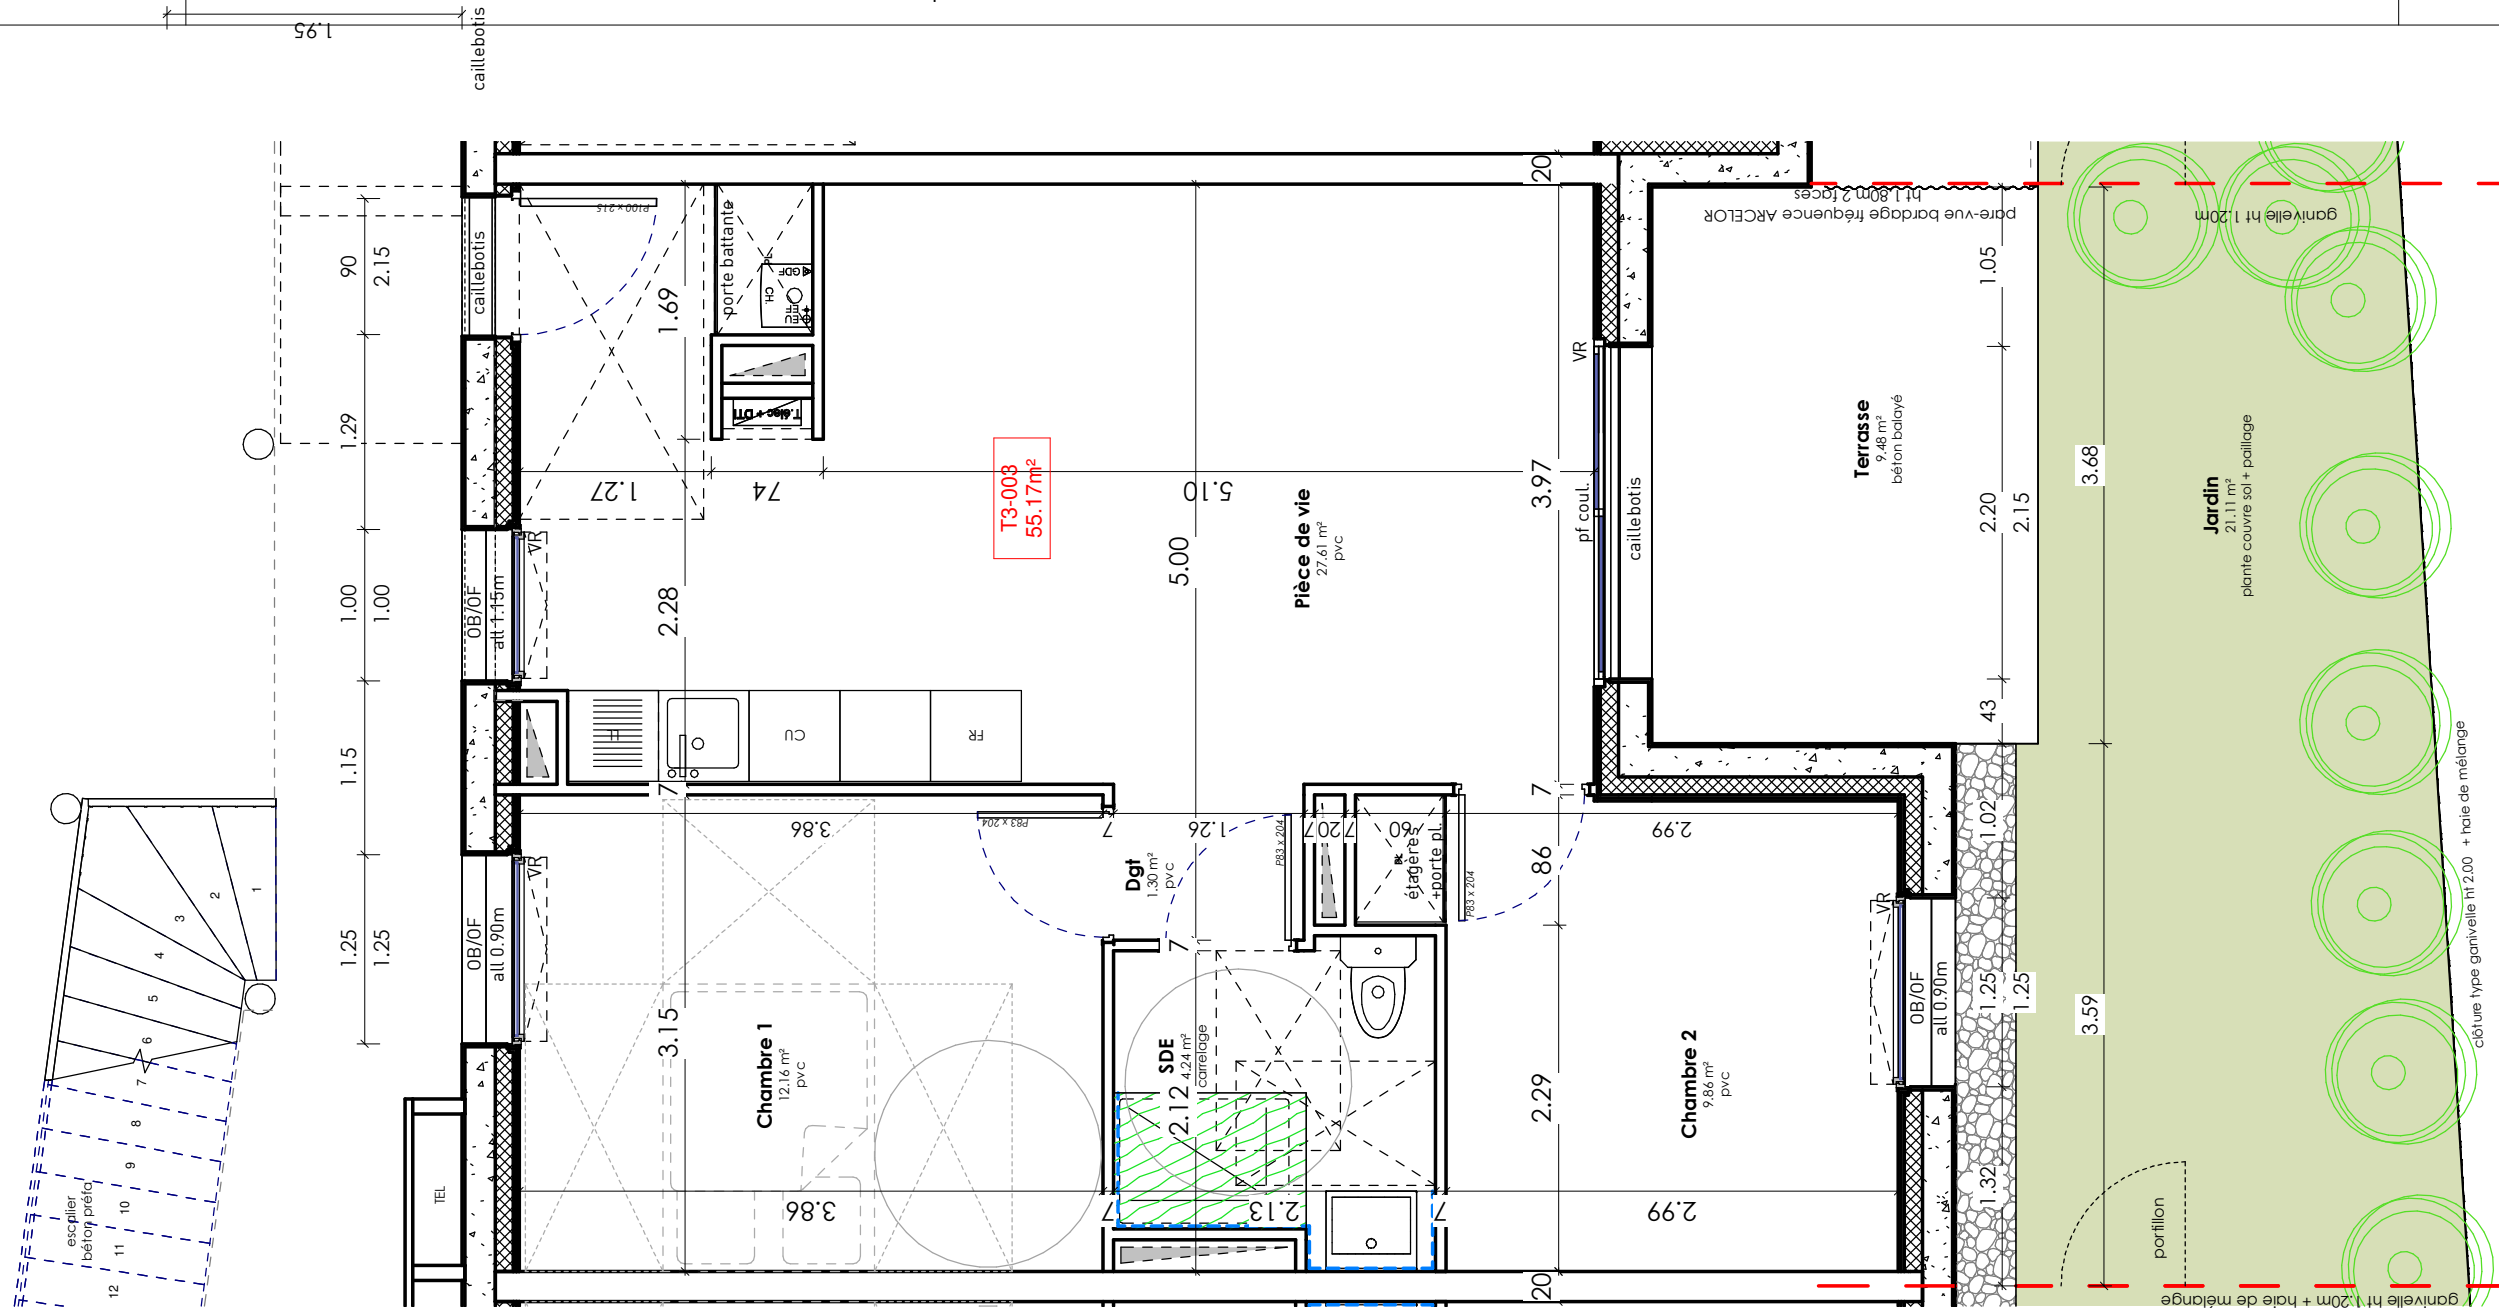

T3 03	
Nom	Surface

Niv. RDC	
Chambre 1	12.16 m ²
Chambre 2	9.86 m ²
Dgt	1.30 m ²
Pièce de vie	27.61 m ²
SDE	4.24 m ²
55.17 m ²	
55.17 m ²	

T3 03 annexe	
Nom	Surface


Jardin	21.11 m ²
Terrasse	9.48 m ²
30.59 m ²	

LEGENDE :

- faïence 2.00m hauteur
- carrelage anti-dérapant douche RDC
- Descentes EP suivant le plan masse réseaux



T3.003
Ech : 1:50

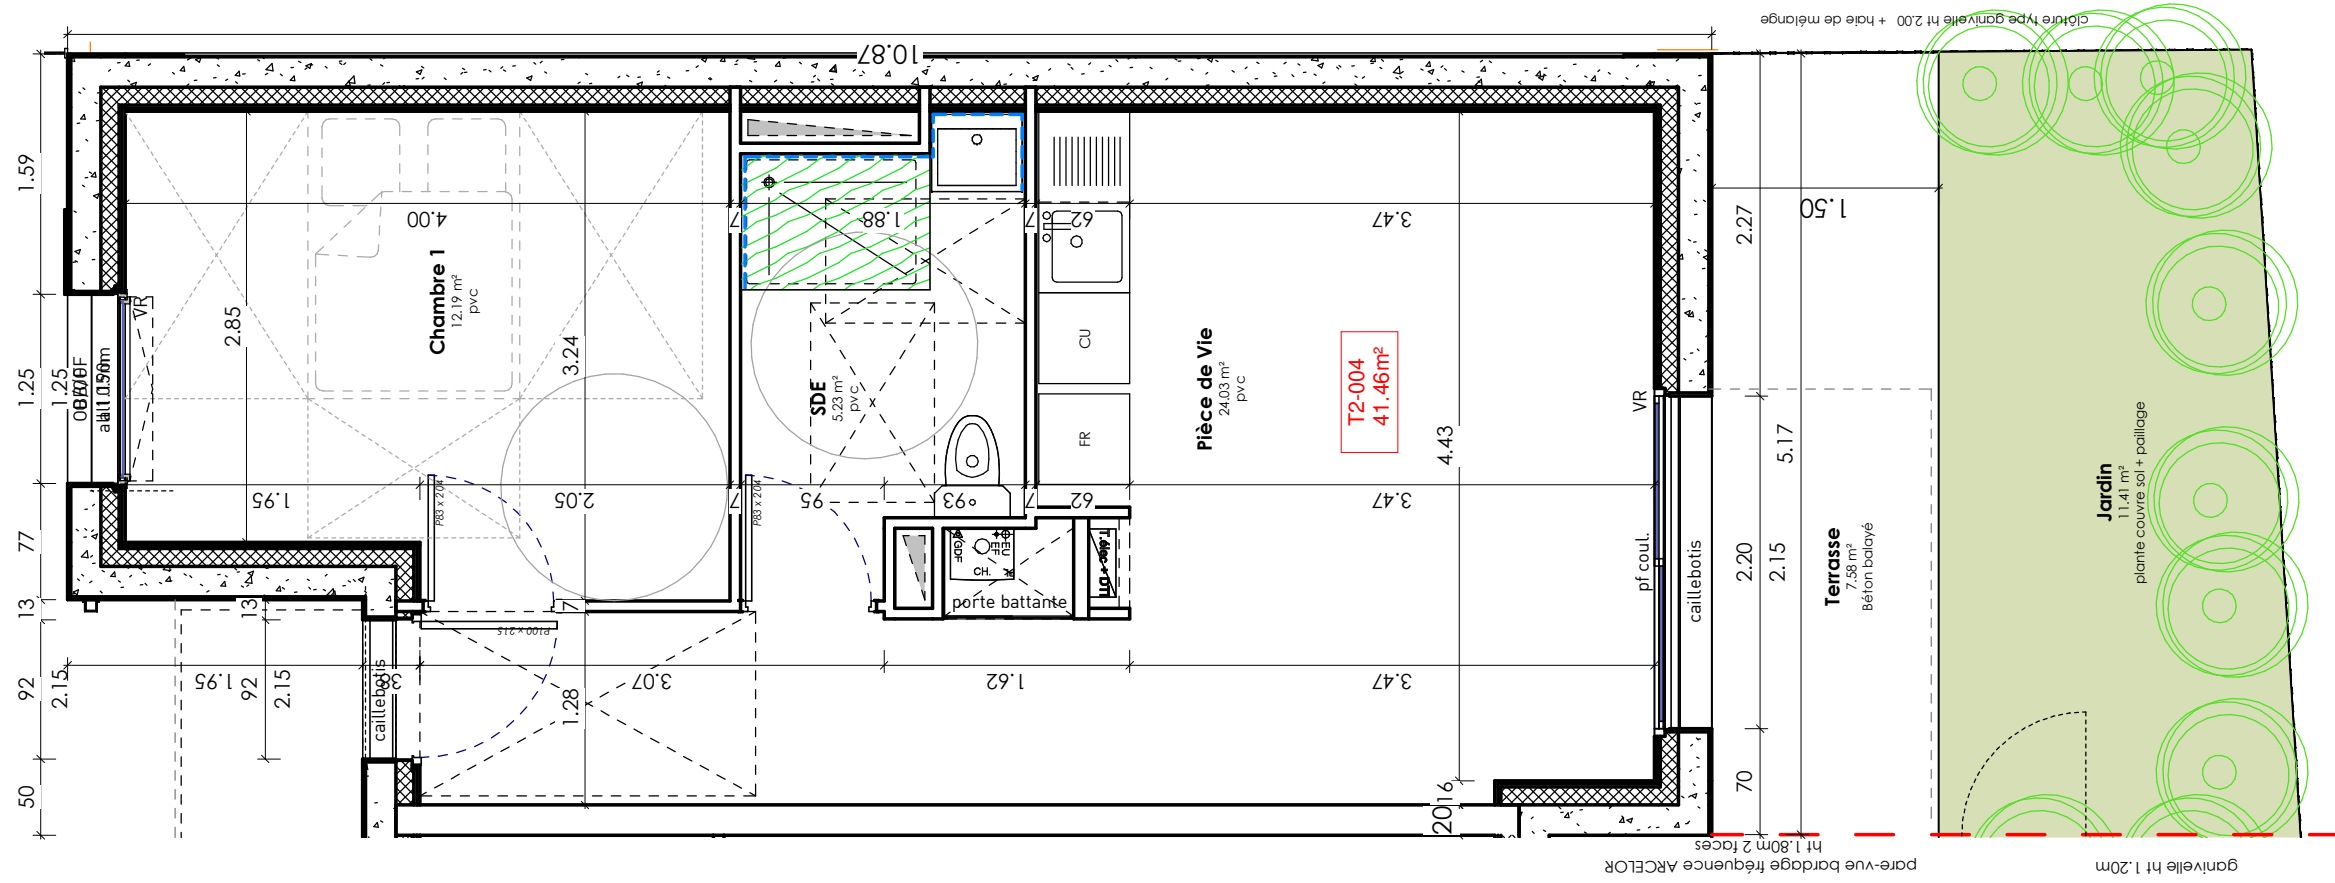

T2 04	
Nom	Surface

T2 04 Annexe	
Nom	Surface

Niv. RDC	
Chambre 1	12.19 m ²
Pièce de Vie	24.03 m ²
SDE	5.23 m ²
	41.46 m ²
	41.46 m ²


Jardin	11.41 m ²
Terrasse	7.58 m ²
	18.99 m ²

LEGENDE :

- faïence 2.00m hauteur
- carrelage anti-dérapant douche RDC
- Descentes EP suivant le plan masse réseaux



T3 004
Ech : 1:50

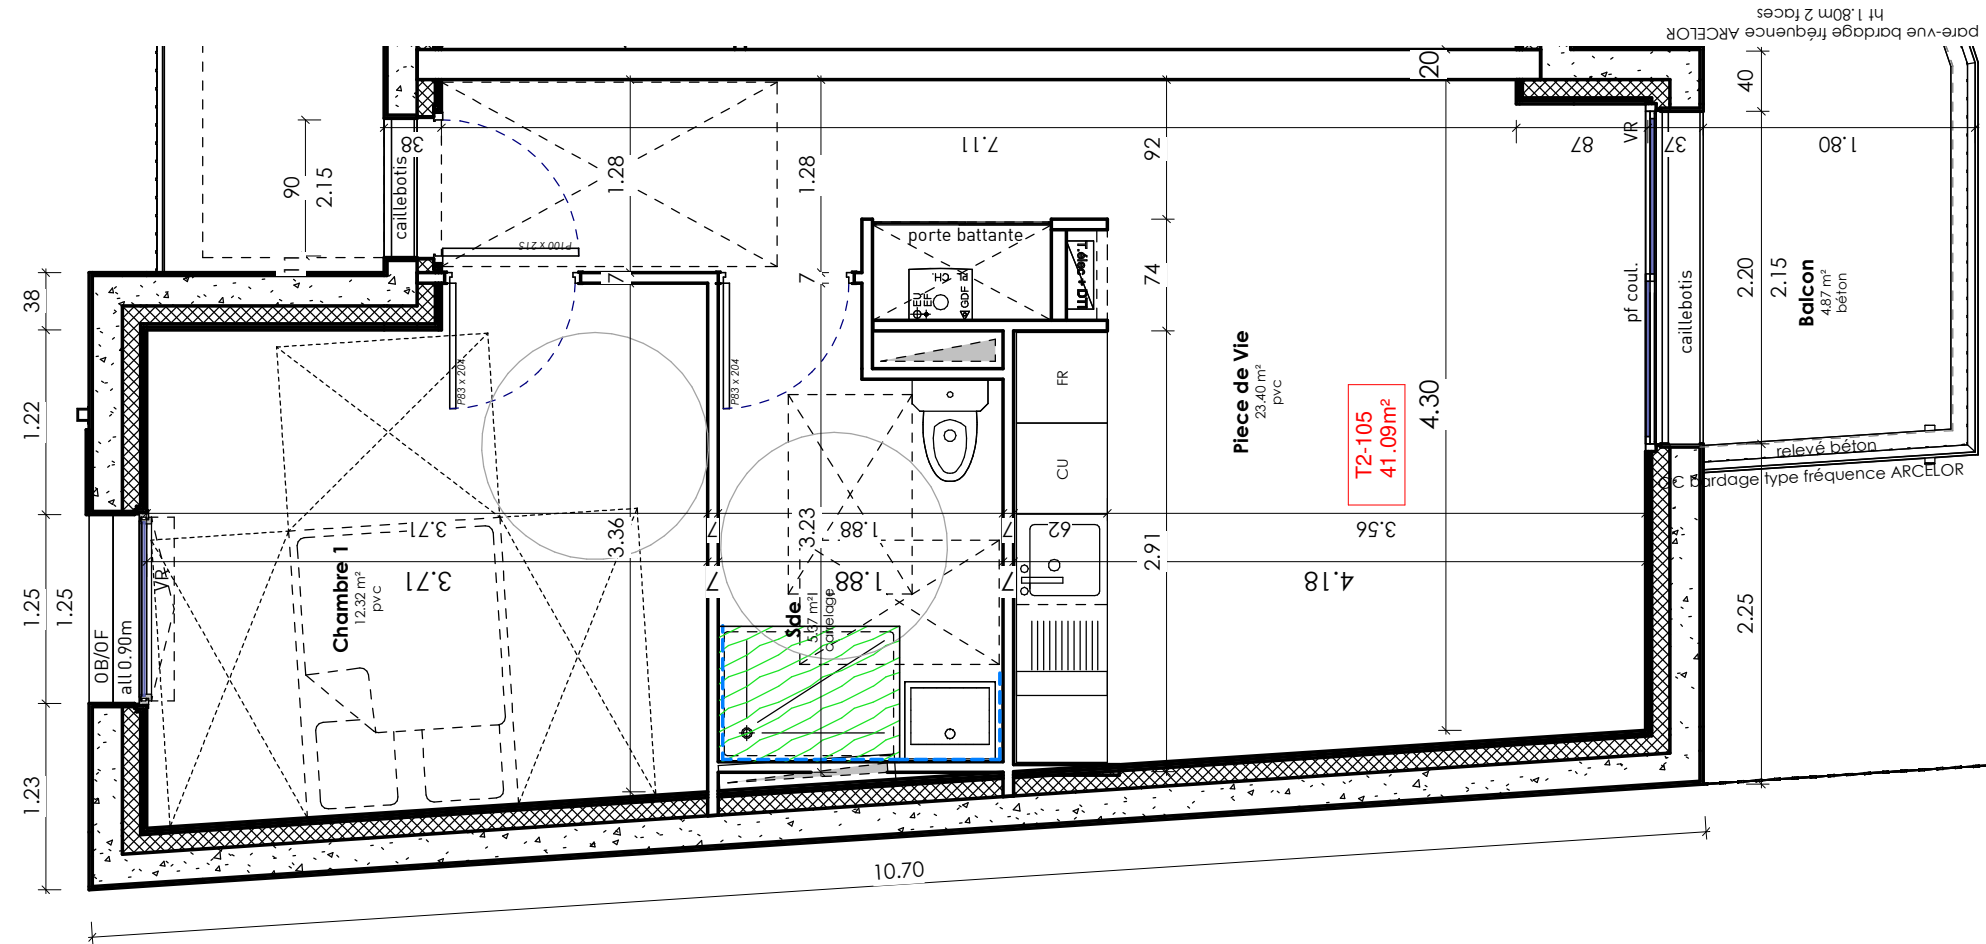

T2 105	
Nom	Surface

T2 105 annexe	
Nom	Surface

Plan R+1

Chambre 1	12.32 m ²
Piece de Vie	23.40 m ²
Sde	5.37 m ²
	41.09 m ²
	41.09 m ²


Balcon	4.87 m ²
	4.87 m ²

LEGENDE :

- faïence 2.00m hauteur
- carrelage anti-dérapant douche RDC
- Descentes EP suivant le plan masse réseaux



T2 105
Ech : 1:50

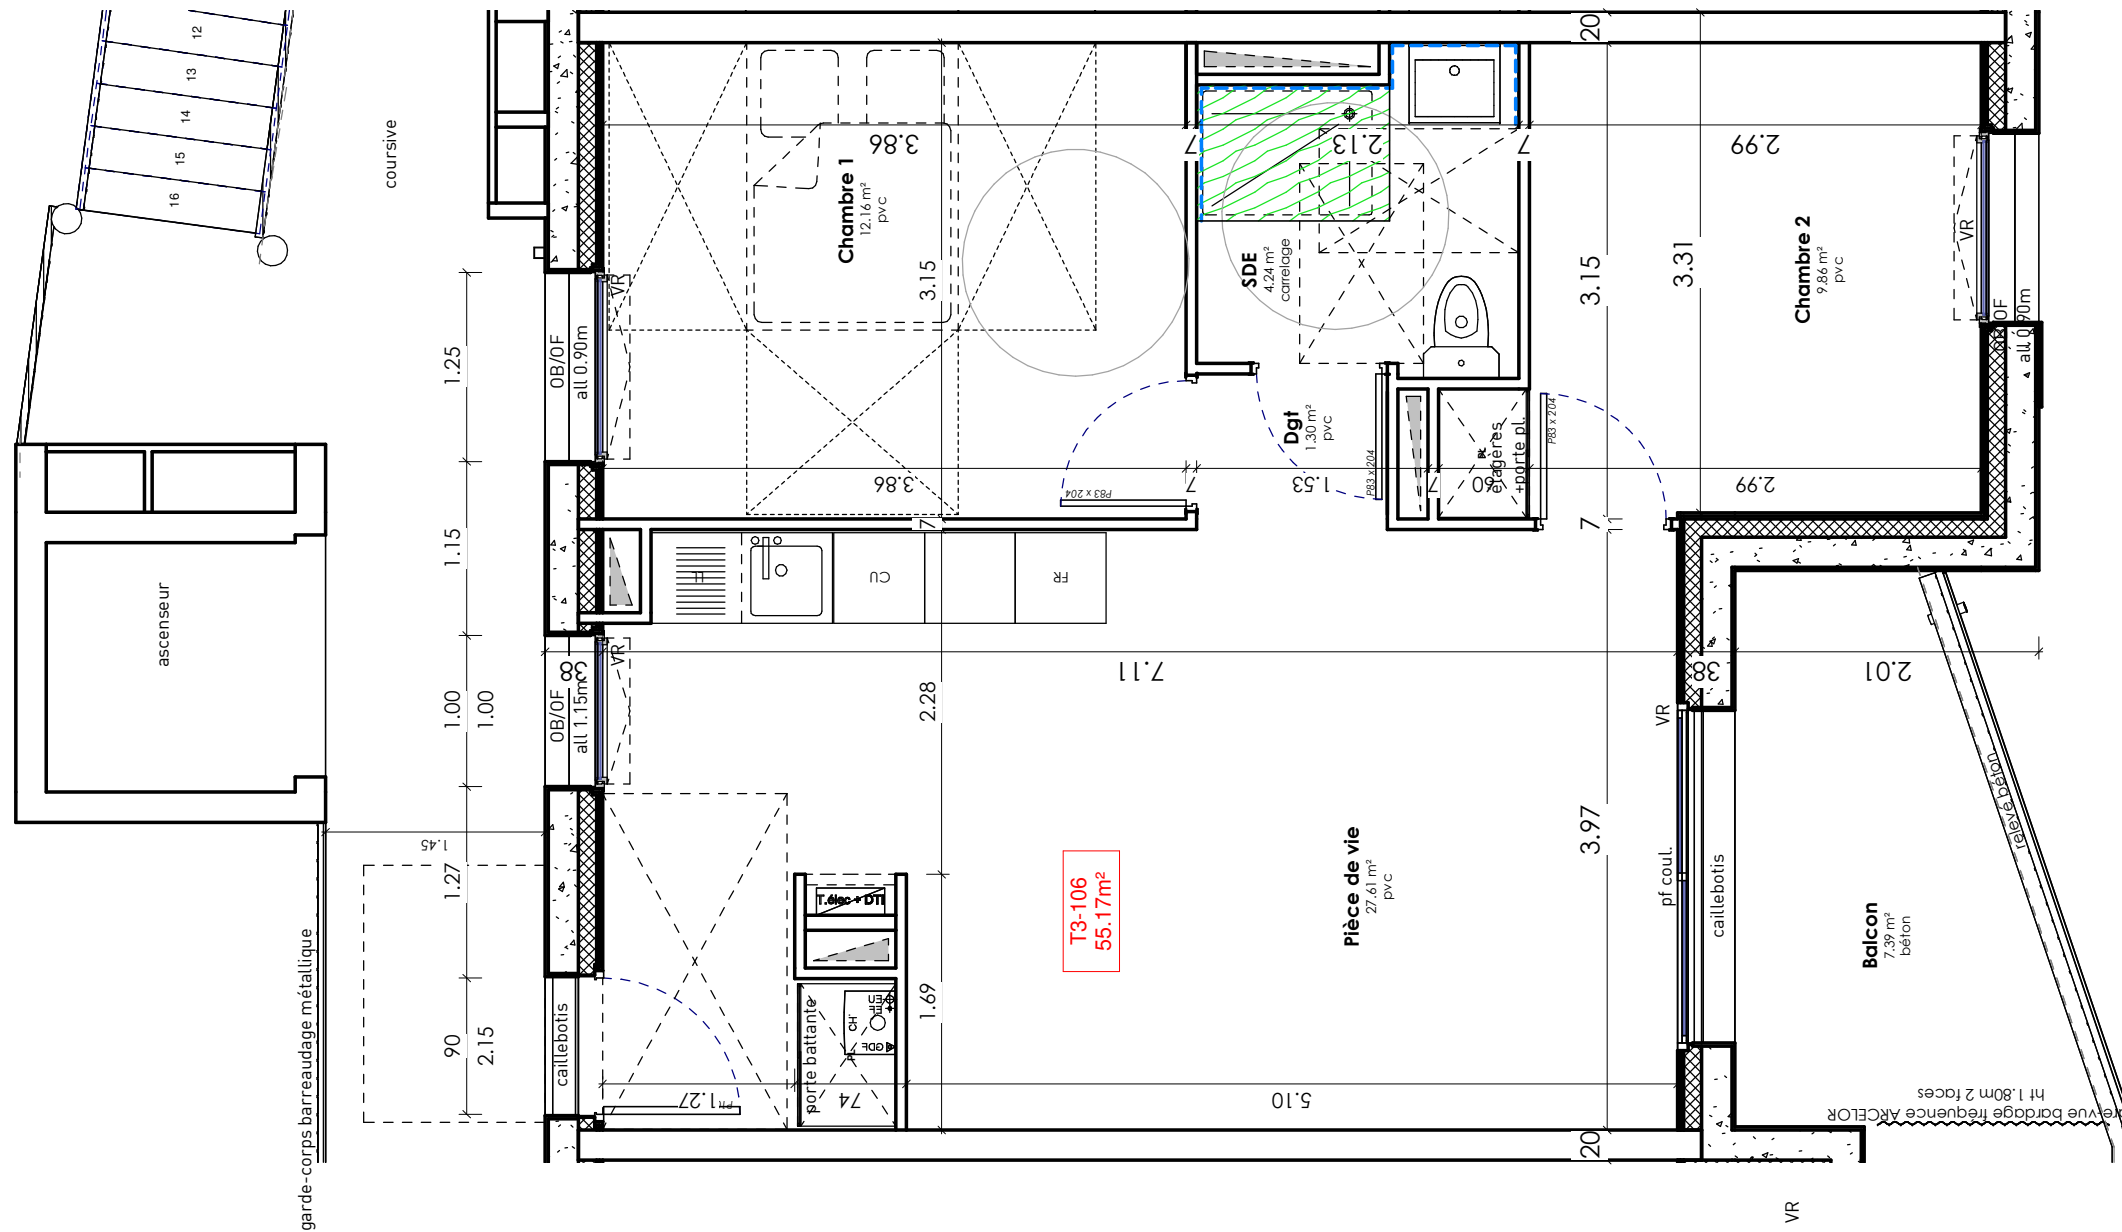

T3 106	
Nom	Surface

Plan R+1	
Chambre 1	12.16 m ²
Chambre 2	9.86 m ²
Dgt	1.30 m ²
Pièce de vie	27.61 m ²
SDE	4.24 m ²

55.17 m²
55.17 m²

T3 106 annexe	
Nom	Surface


Balcon	7.39 m ²
	7.39 m ²

LEGENDE :

- faïence 2.00m hauteur
- carrelage anti-dérapant douche RDC
- Descentes EP suivant le plan masse réseaux



T3.106
Ech : 1:50

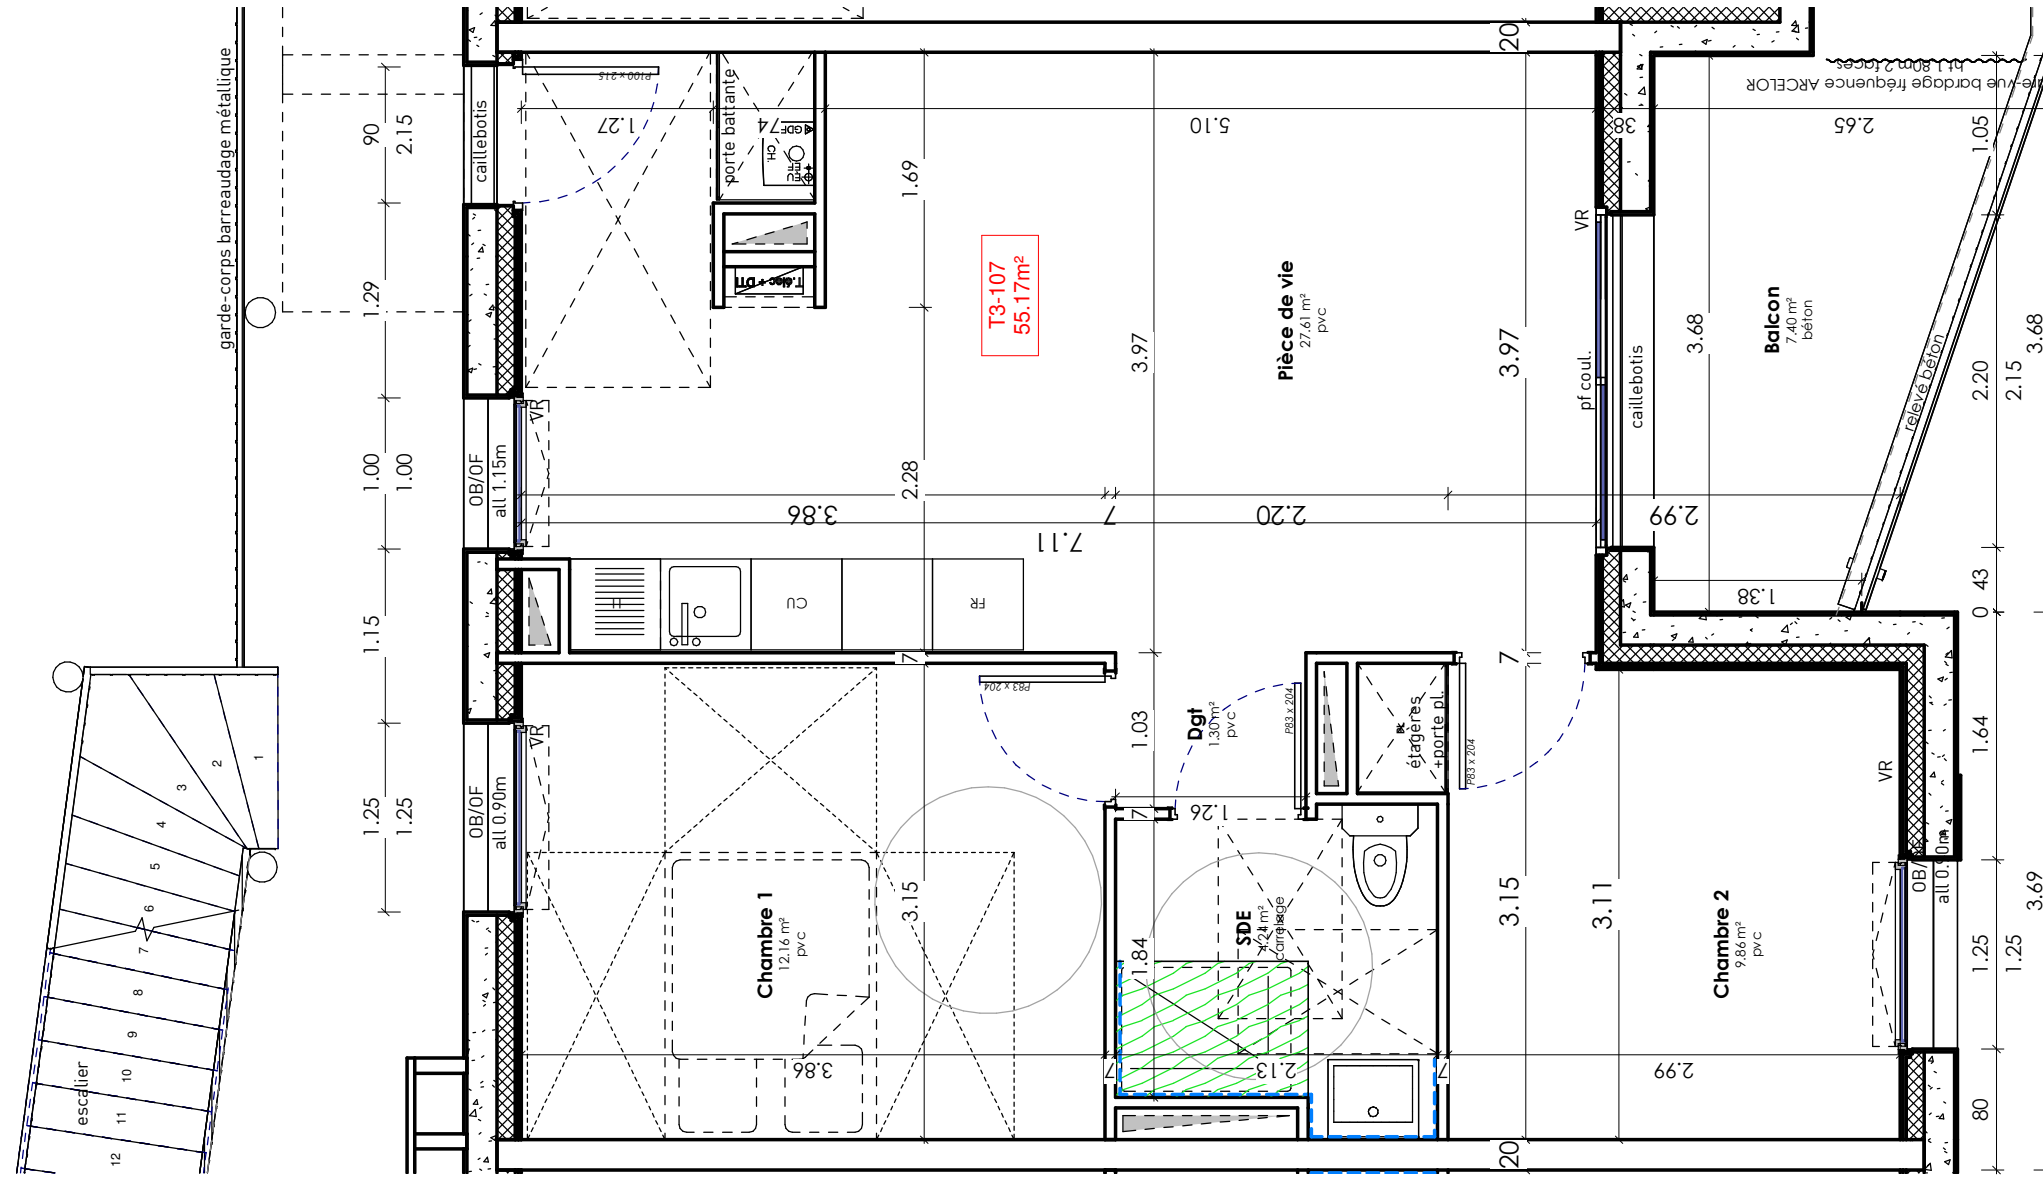

T3 107	
Nom	Surface

T3 107 annexe	
Nom	Surface

Plan R+1	
Chambre 1	12.16 m²
Chambre 2	9.86 m²
Dgt	1.30 m²
Pièce de vie	27.61 m²
SDE	4.24 m²
55.17 m²	
55.17 m²	


Balcon	7.40 m²
7.40 m²	

LEGENDE :

- faïence 2.00m hauteur
- carrelage anti-dérapant douche RDC
- Descentes EP suivant le plan masse réseaux



T3.107
Ech : 1:50

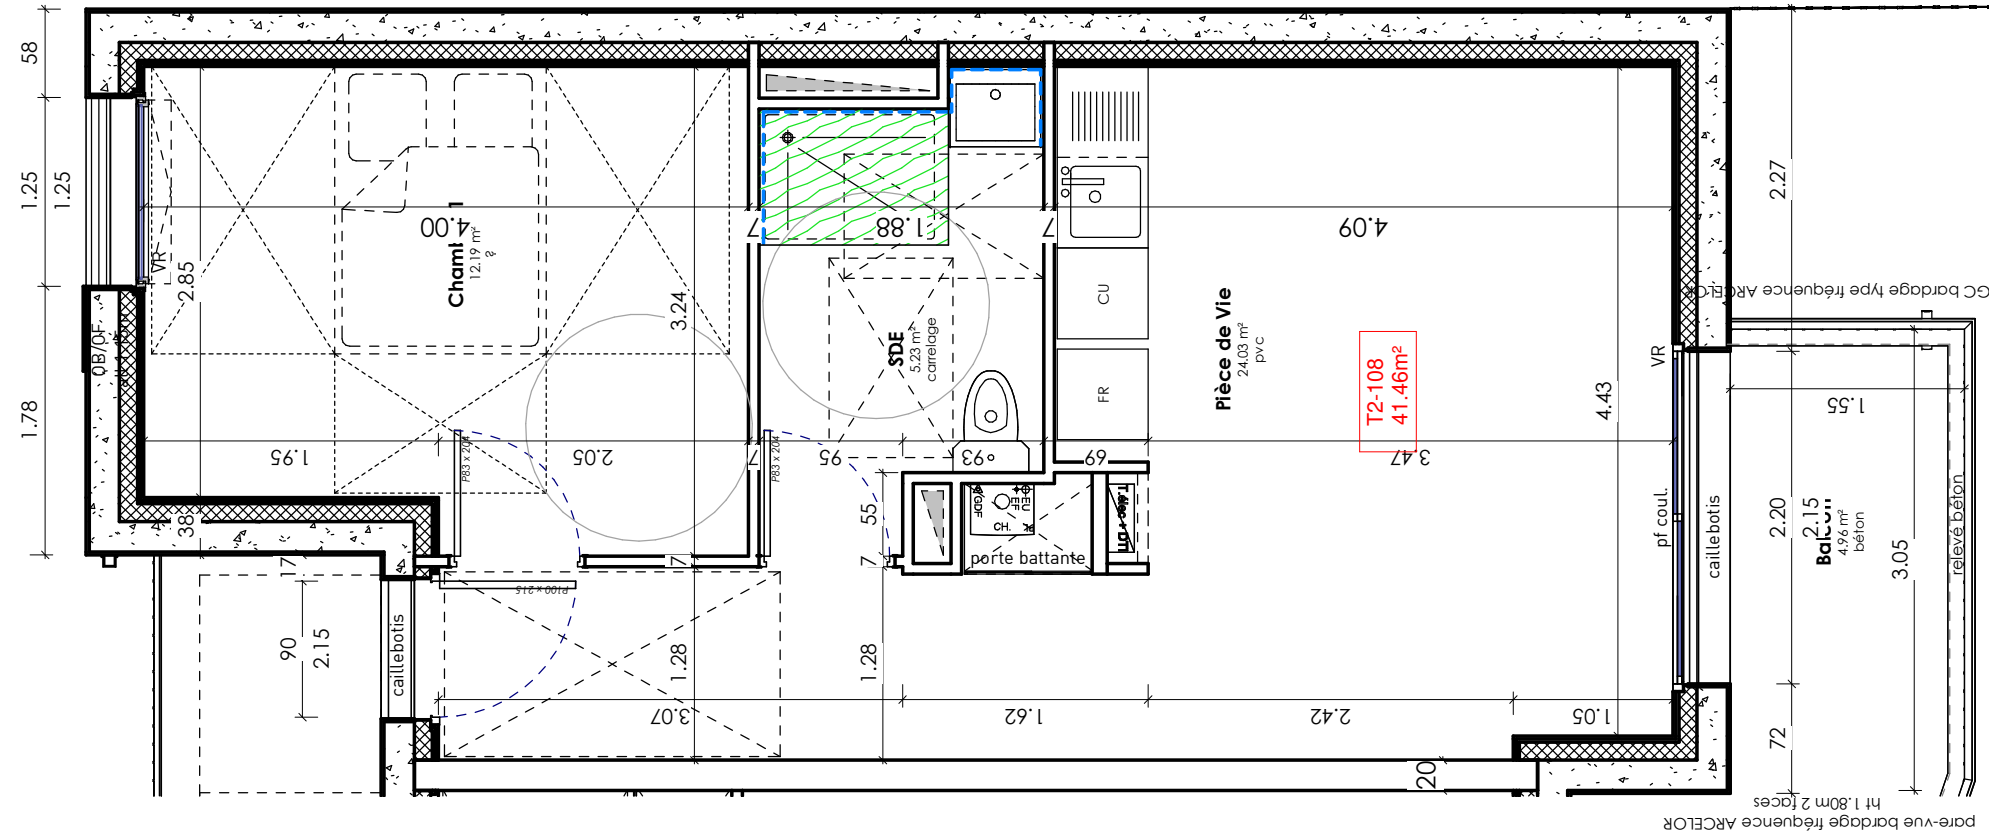

T2 108	
Nom	Surface

Plan R+1	
Chambre 1	12.19 m ²
Pièce de Vie	24.03 m ²
SDE	5.23 m ²
41.46 m ²	
41.46 m ²	

T2 108 annexe	
Nom	Surface


Balcon	4.96 m ²
4.96 m ²	

LEGENDE :

- faïence 2.00m hauteur
- carrelage anti-dérapant douche RDC
- Descentes EP suivant le plan masse réseaux



T2.108
Ech : 1:50

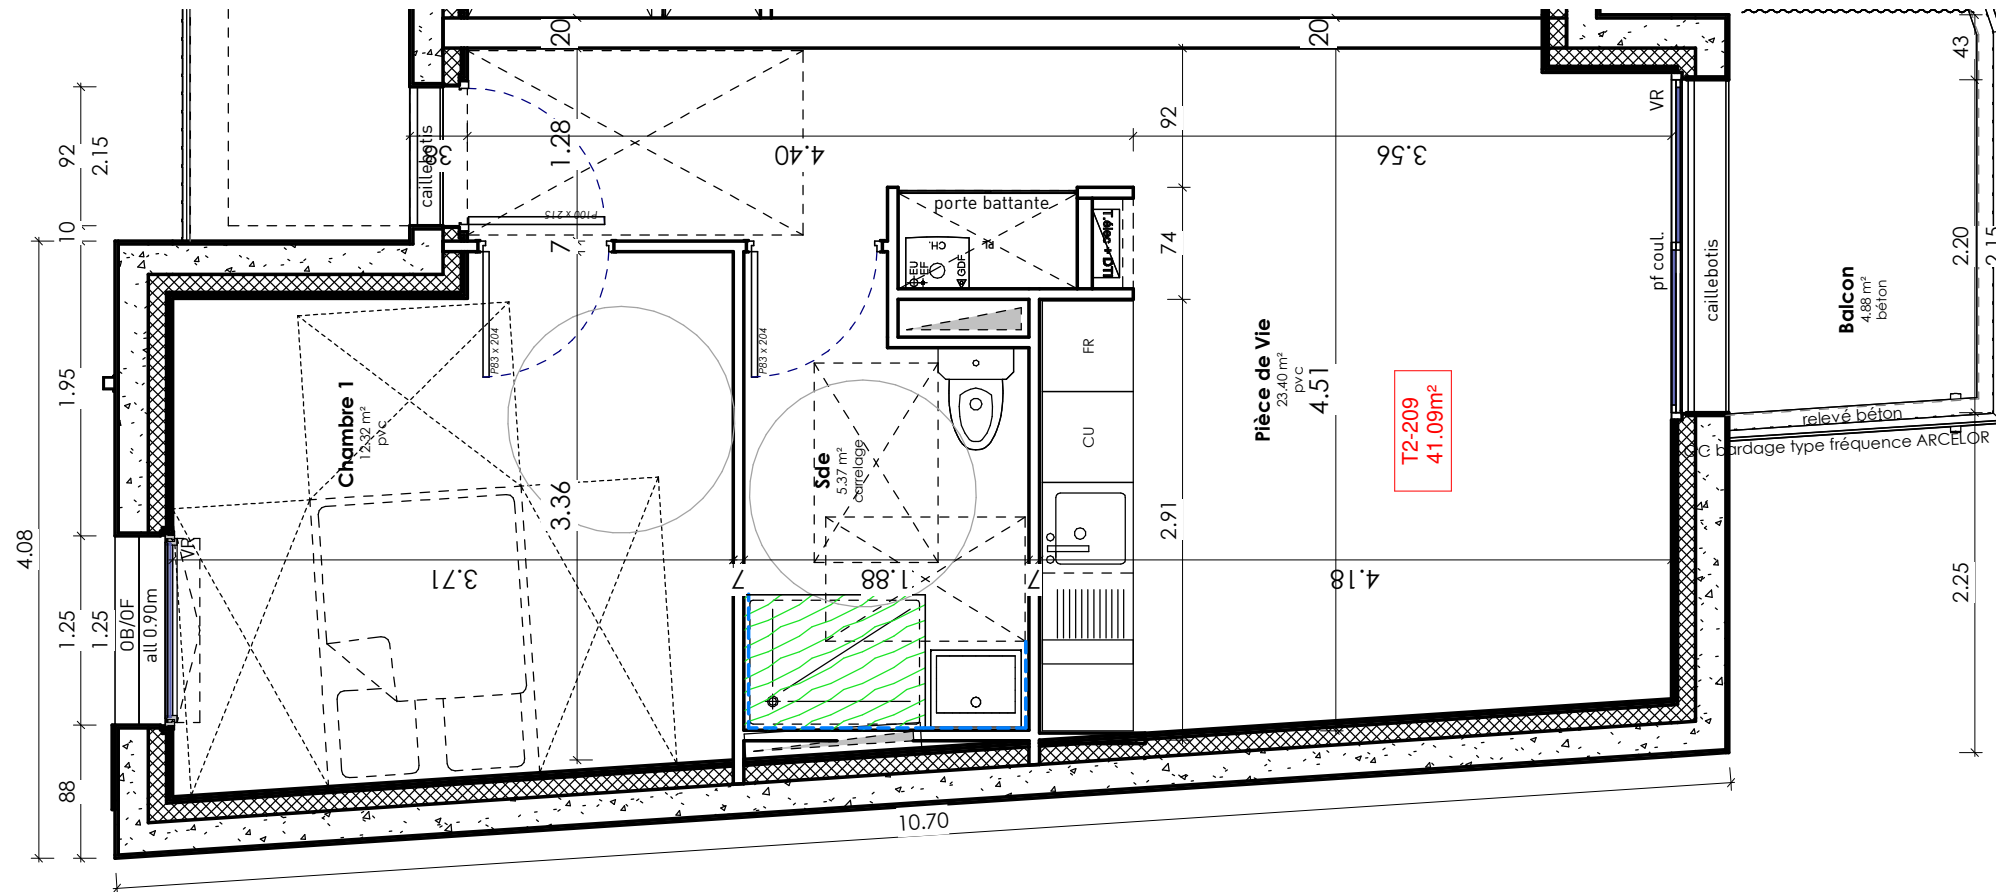

T2 209	
Nom	Surface

T2 209 annexe	
Nom	Surface

Plan R+2	
Chambre 1	12.32 m ²
Pièce de Vie	23.40 m ²
Sde	5.37 m ²
	41.09 m ²
	41.09 m ²


Balcon	4.88 m ²
	4.88 m ²

LEGENDE :

- faïence 2.00m hauteur
- carrelage anti-dérapant douche RDC
- Descentes EP suivant le plan masse réseaux



T2 209
Ech : 1:30

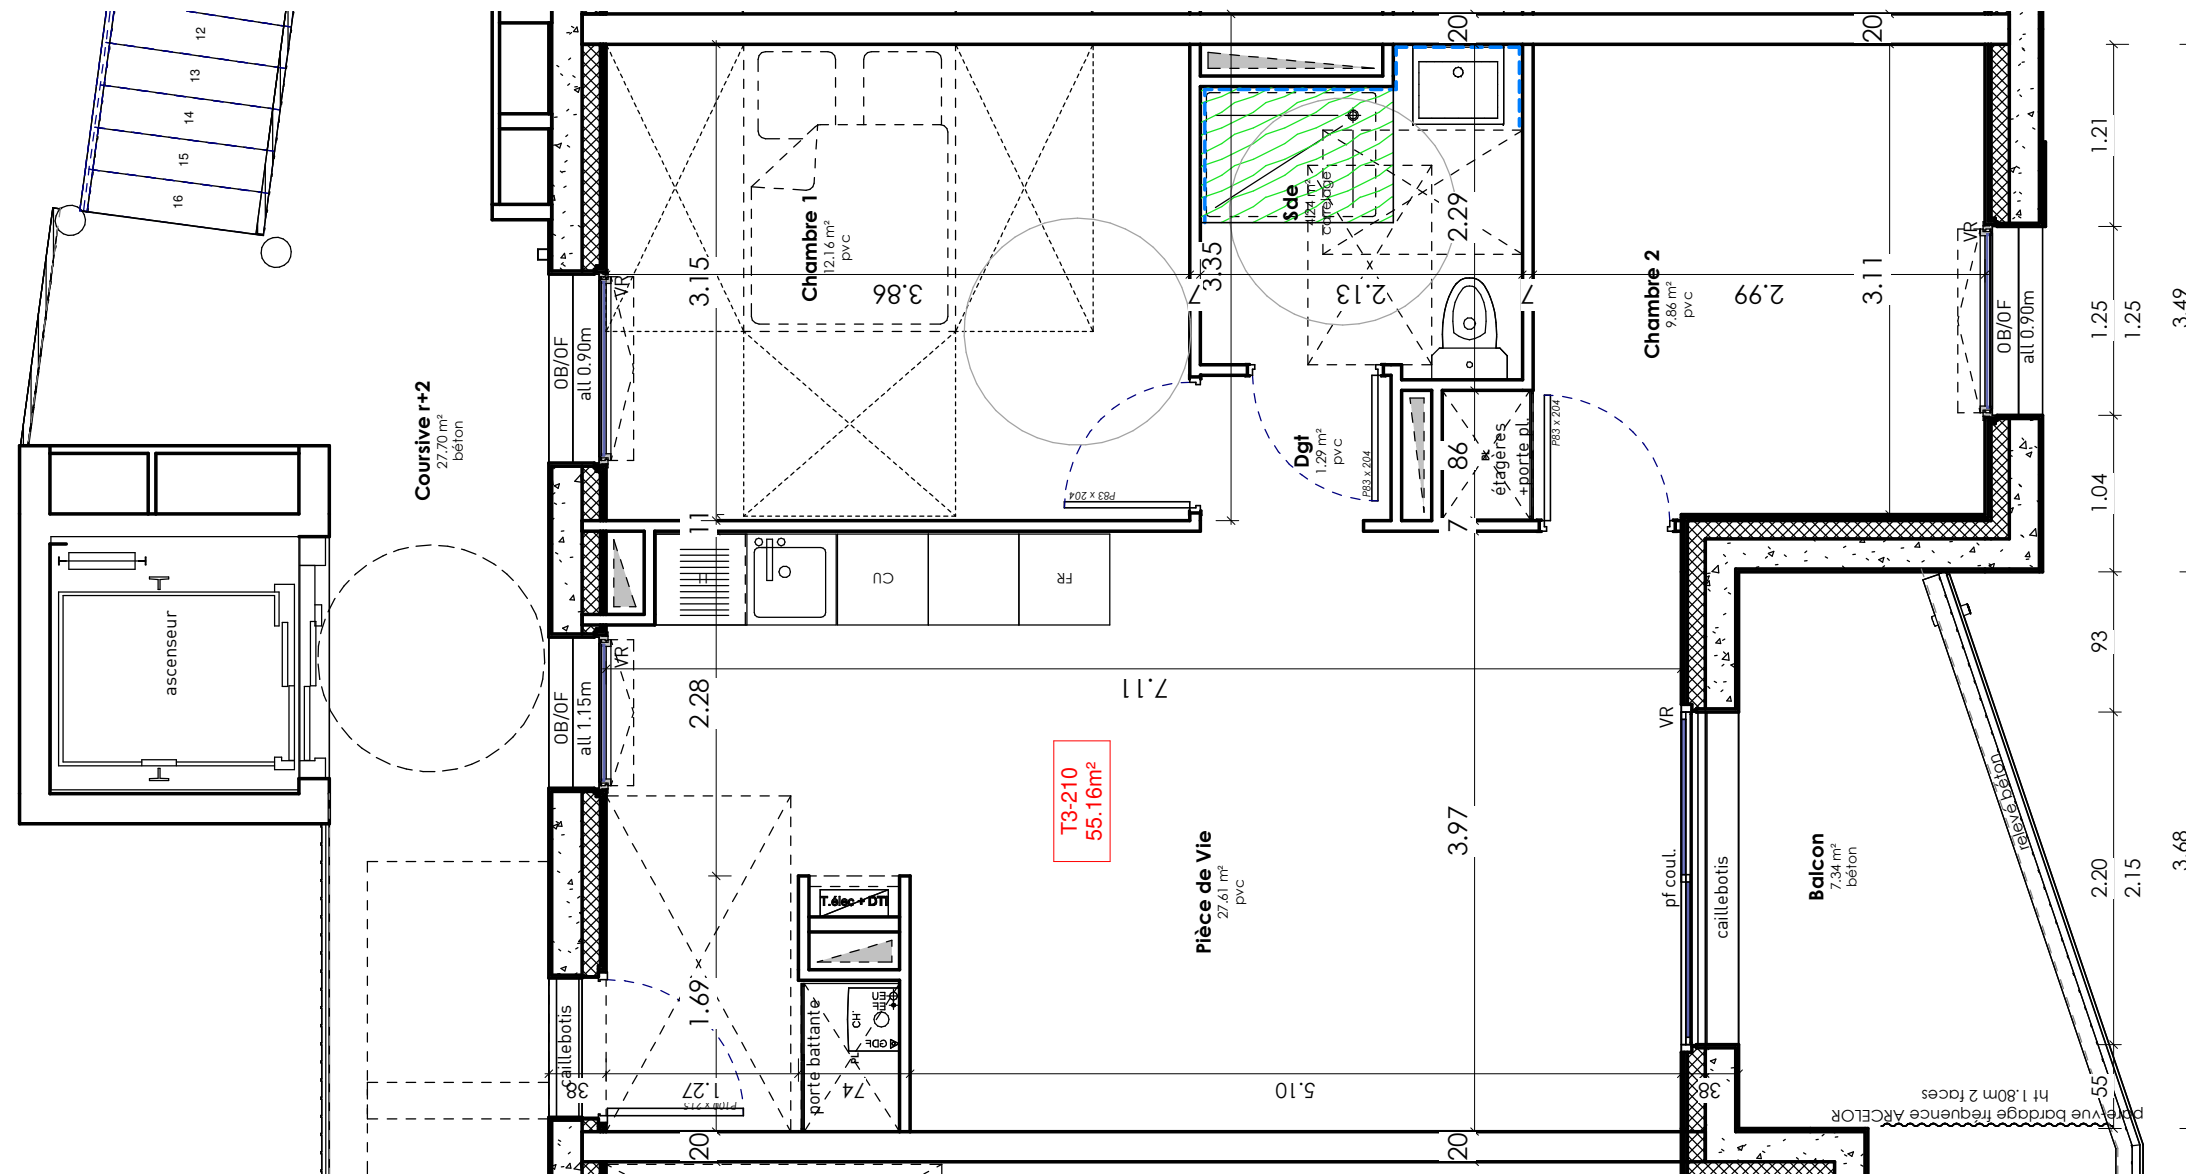

T3 210	
Nom	Surface

T3 210 annexe	
Nom	Surface

Plan R+2	
Chambre 1	12.16 m ²
Chambre 2	9.86 m ²
Dgt	1.29 m ²
Pièce de Vie	27.61 m ²
Sde	4.24 m ²
55.16 m ²	
55.16 m ²	


Balcon	7.34 m ²
7.34 m ²	

LEGENDE :

- faïence 2.00m hauteur
- carrelage anti-dérapant douche RDC
- Descentes EP suivant le plan masse réseaux



T3 210
Ech : 1:50

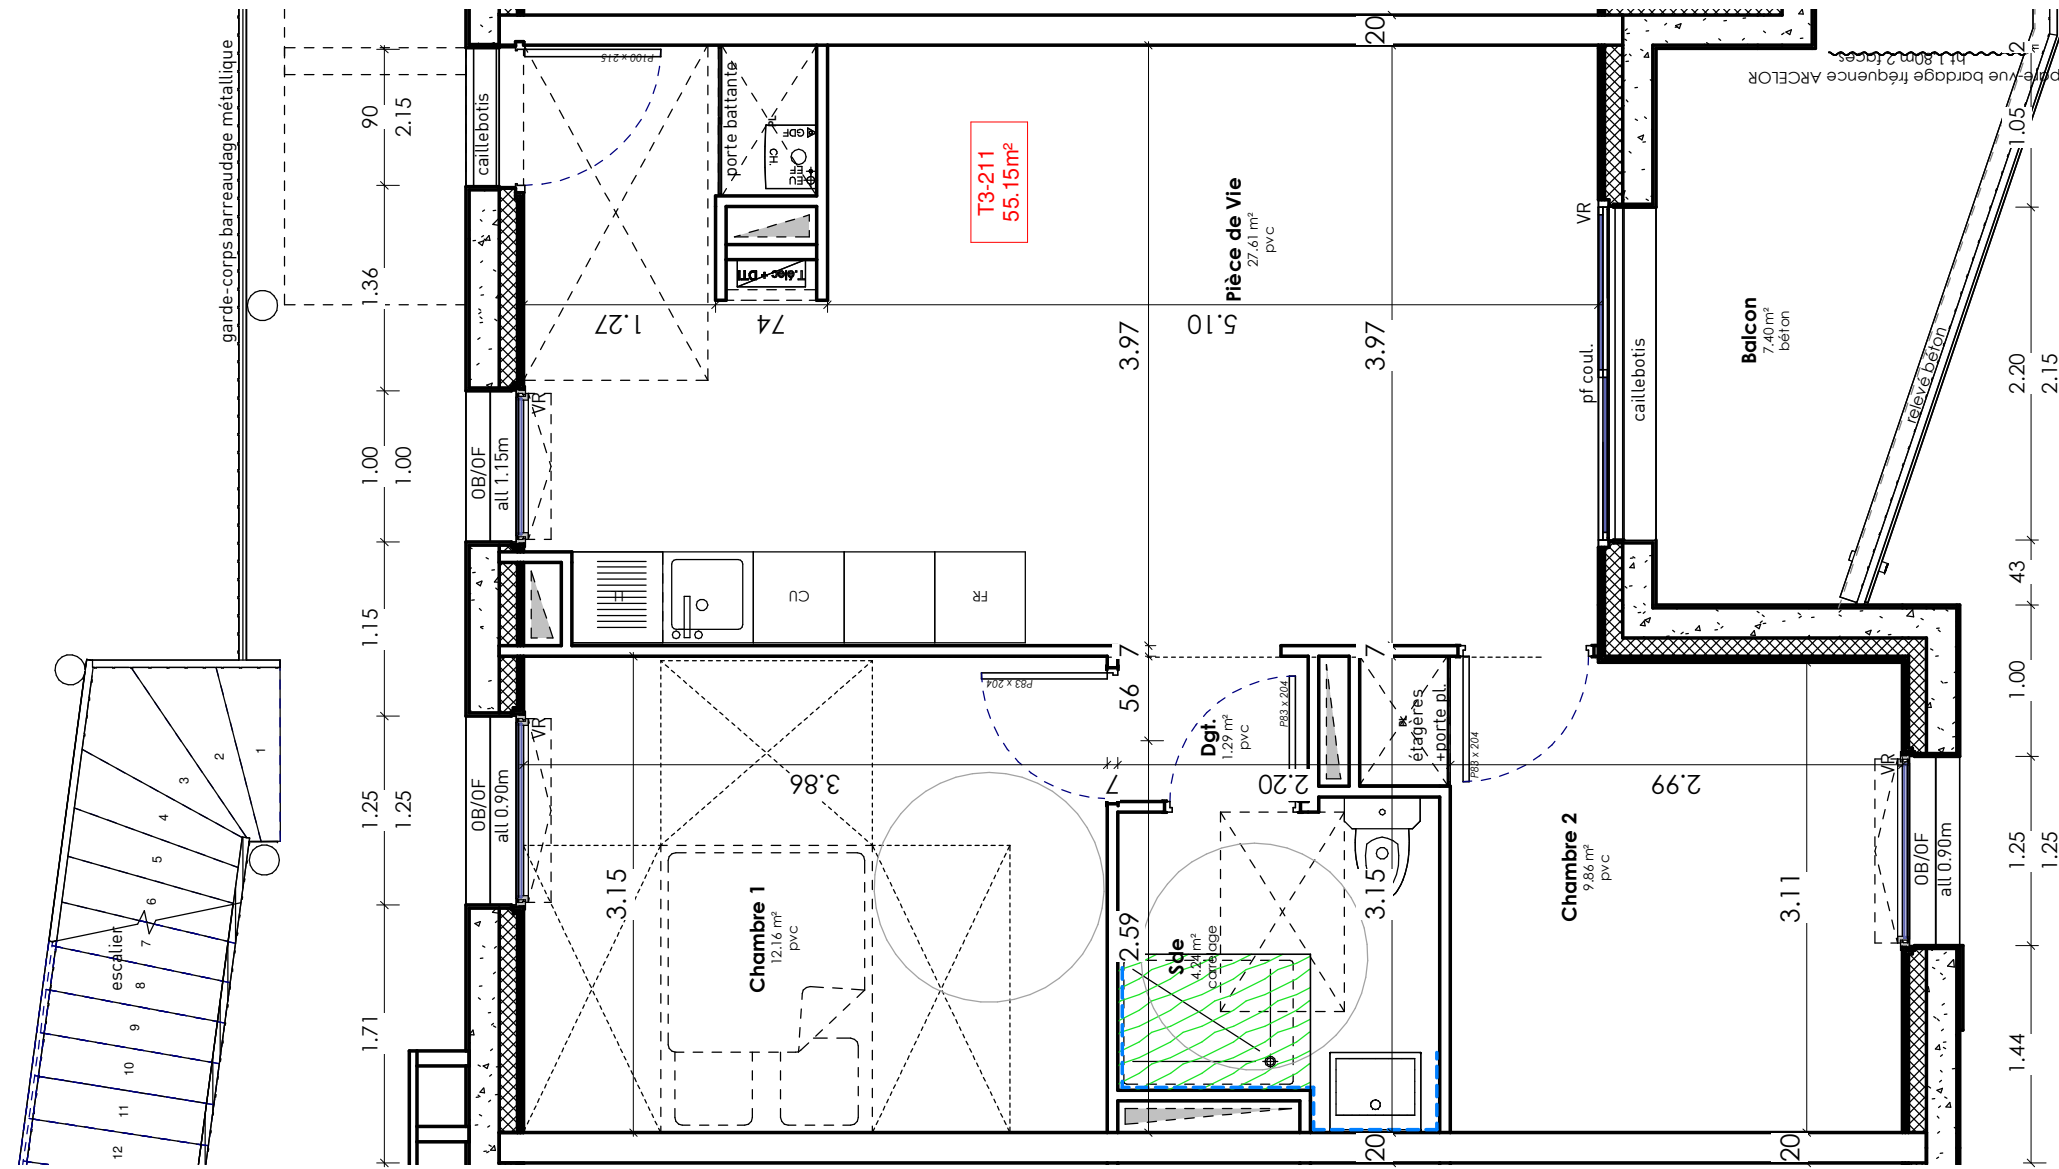

T3 211	
Nom	Surface

Plan R+2	
Chambre 1	12.16 m ²
Chambre 2	9.86 m ²
Dgt.	1.29 m ²
Pièce de Vie	27.61 m ²
Sde	4.24 m ²

55.15 m²
55.15 m²

T3 211 annexe	
Nom	Surface


Balcon	7.40 m ²
	7.40 m ²

LEGENDE :

- faïence 2.00m hauteur
- carrelage anti-dérapant douche RDC
- Descentes EP suivant le plan masse réseaux



T3 211
Ech. : 1:50

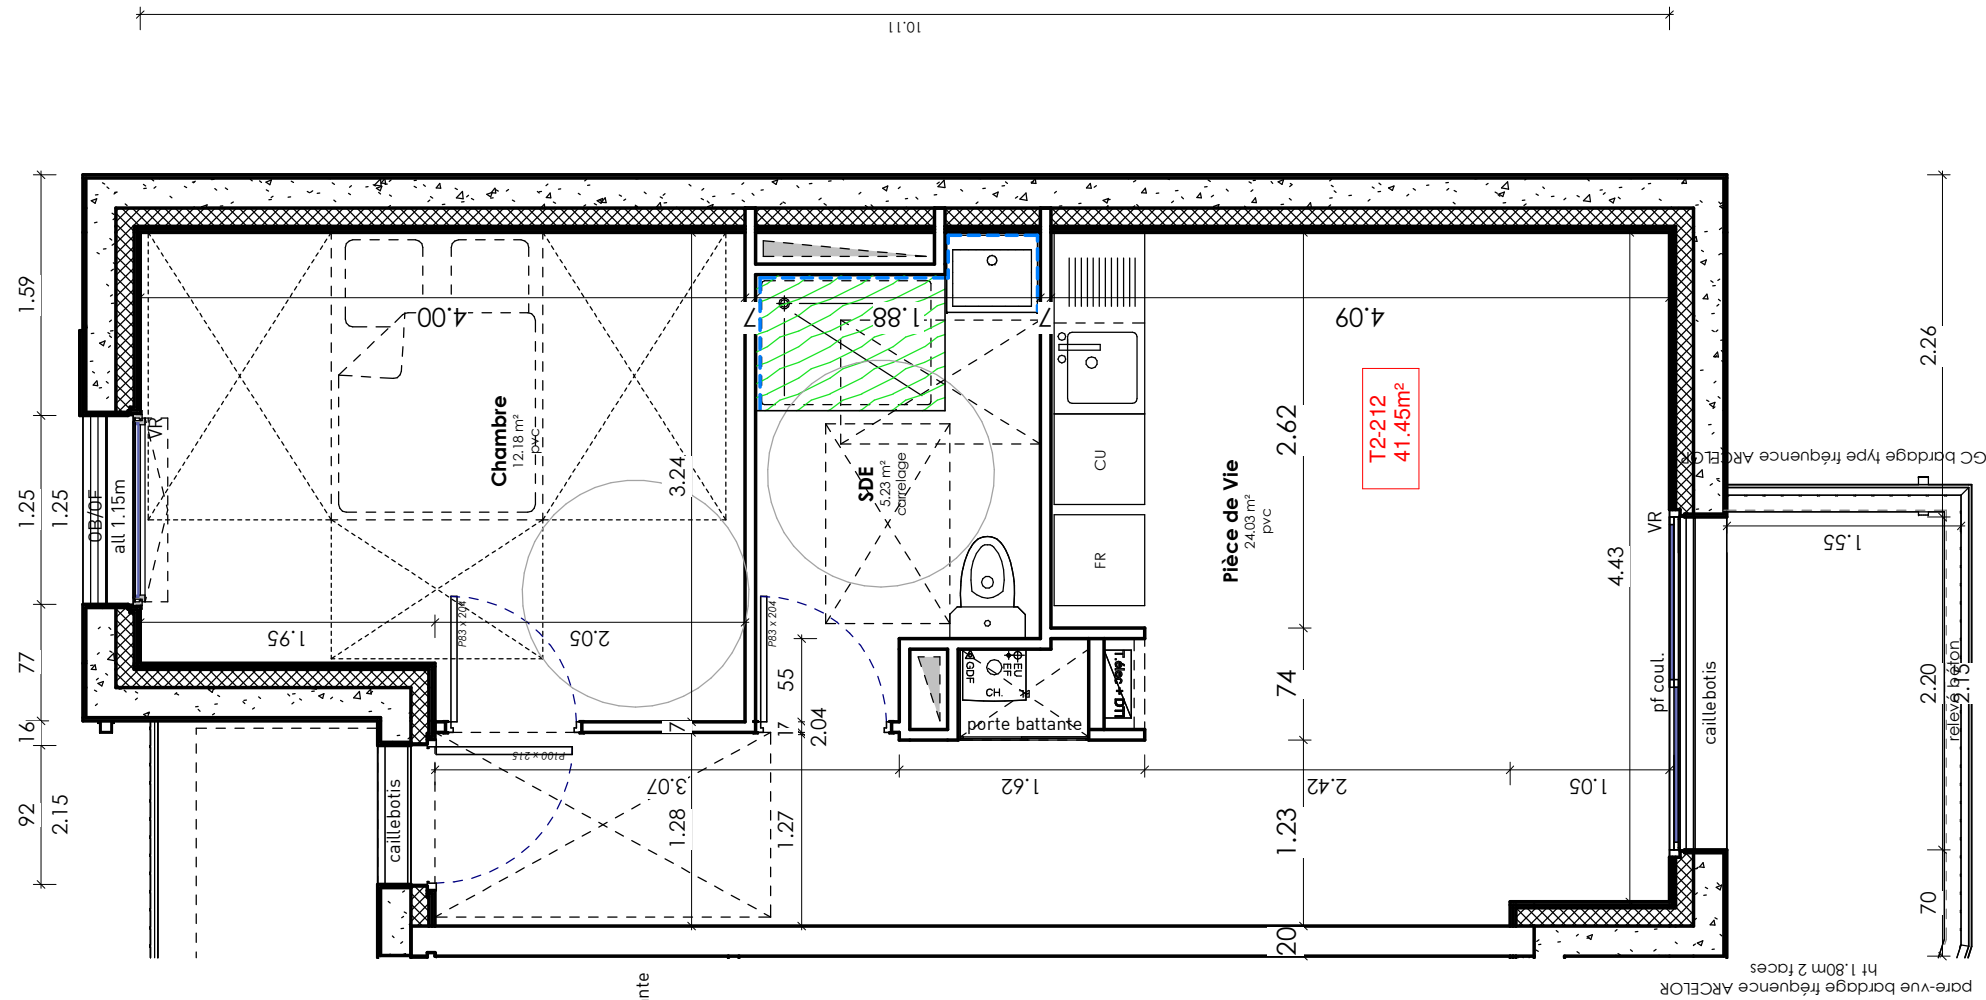

T2 212	
Nom	Surface

T2 212 annexe	
Nom	Surface

Plan R+2	
Chambre	12.18 m ²
Pièce de Vie	24.03 m ²
SDE	5.23 m ²
41.45 m ²	
41.45 m ²	


Balcon	4.99 m ²
	4.99 m ²

LEGENDE :

- faïence 2.00m hauteur
- carrelage anti-dérapant douche RDC
- Descentes EP suivant le plan masse réseaux



T2 212
Ech : 1:50

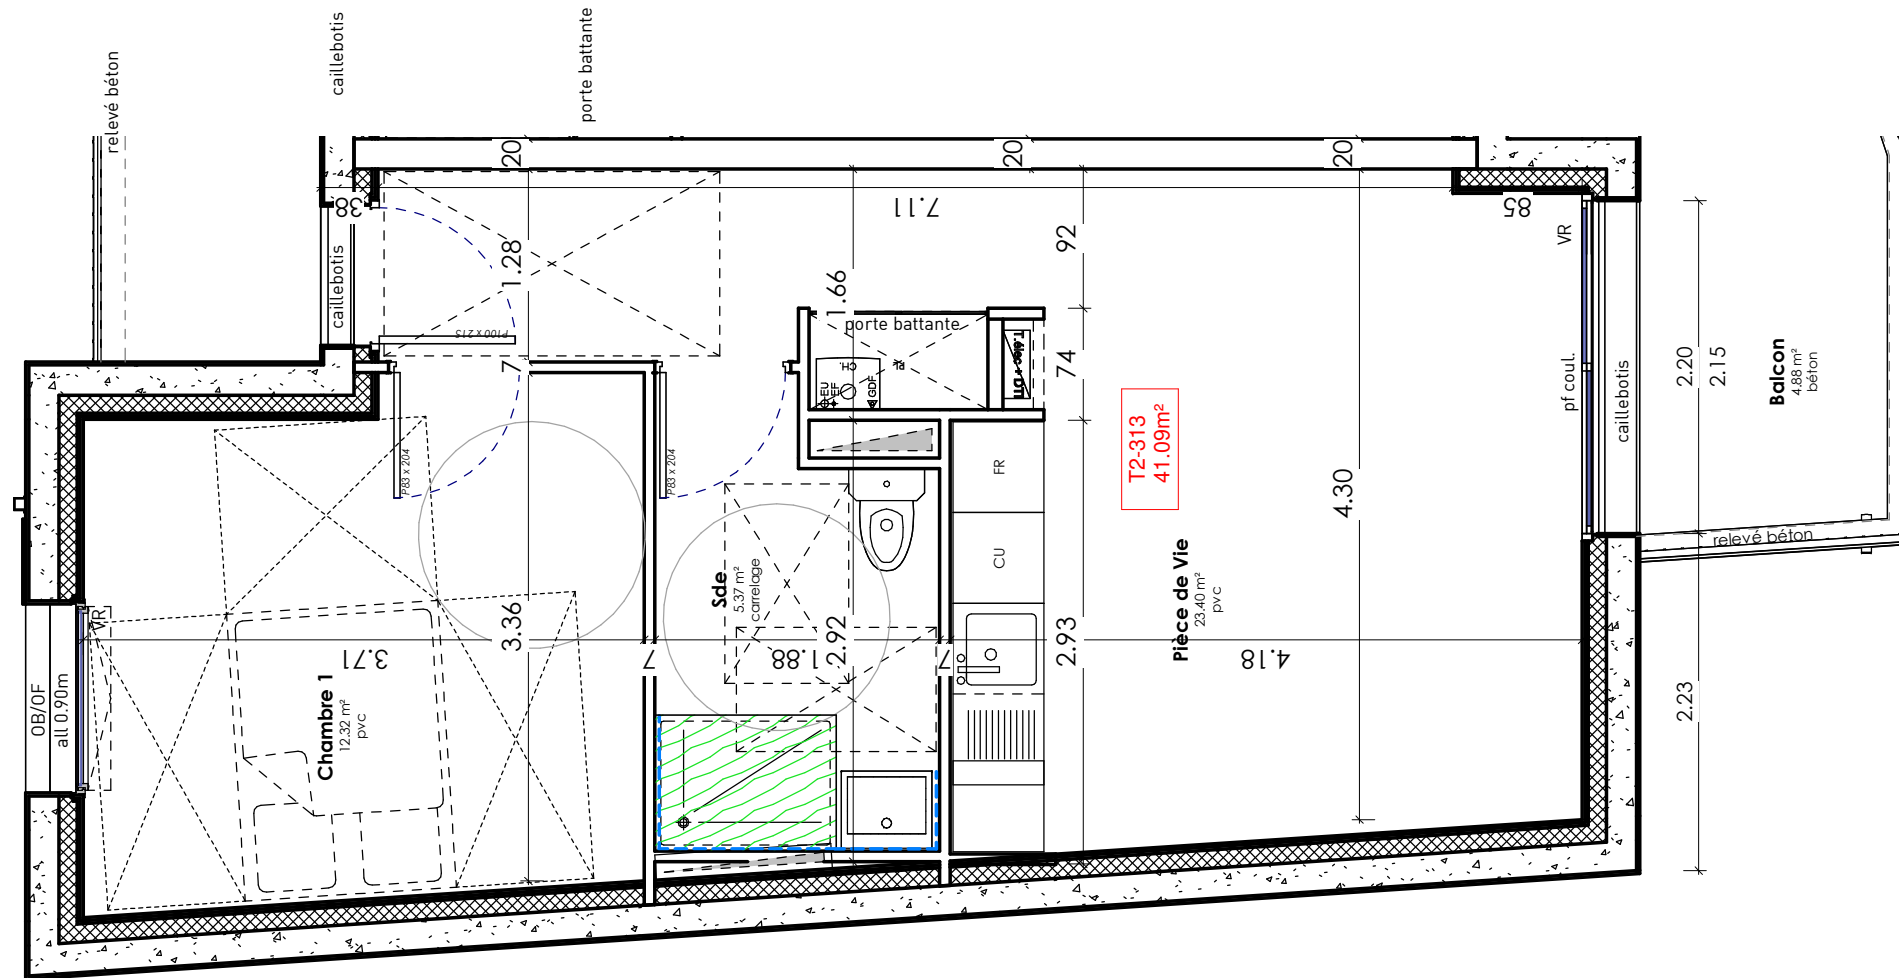

T2 313	
Nom	Surface

T2 313 annexe	
Nom	Surface

Plan R+3	
Chambre 1	12.32 m ²
Pièce de Vie	23.40 m ²
Sde	5.37 m ²
	41.09 m ²
	41.09 m ²


Balcon	4.88 m ²
	4.88 m ²

LEGENDE :

- faïence 2.00m hauteur
- carrelage anti-dérapant douche RDC
- Descentes EP suivant le plan masse réseaux



T2 313
Ech : 1 : 50

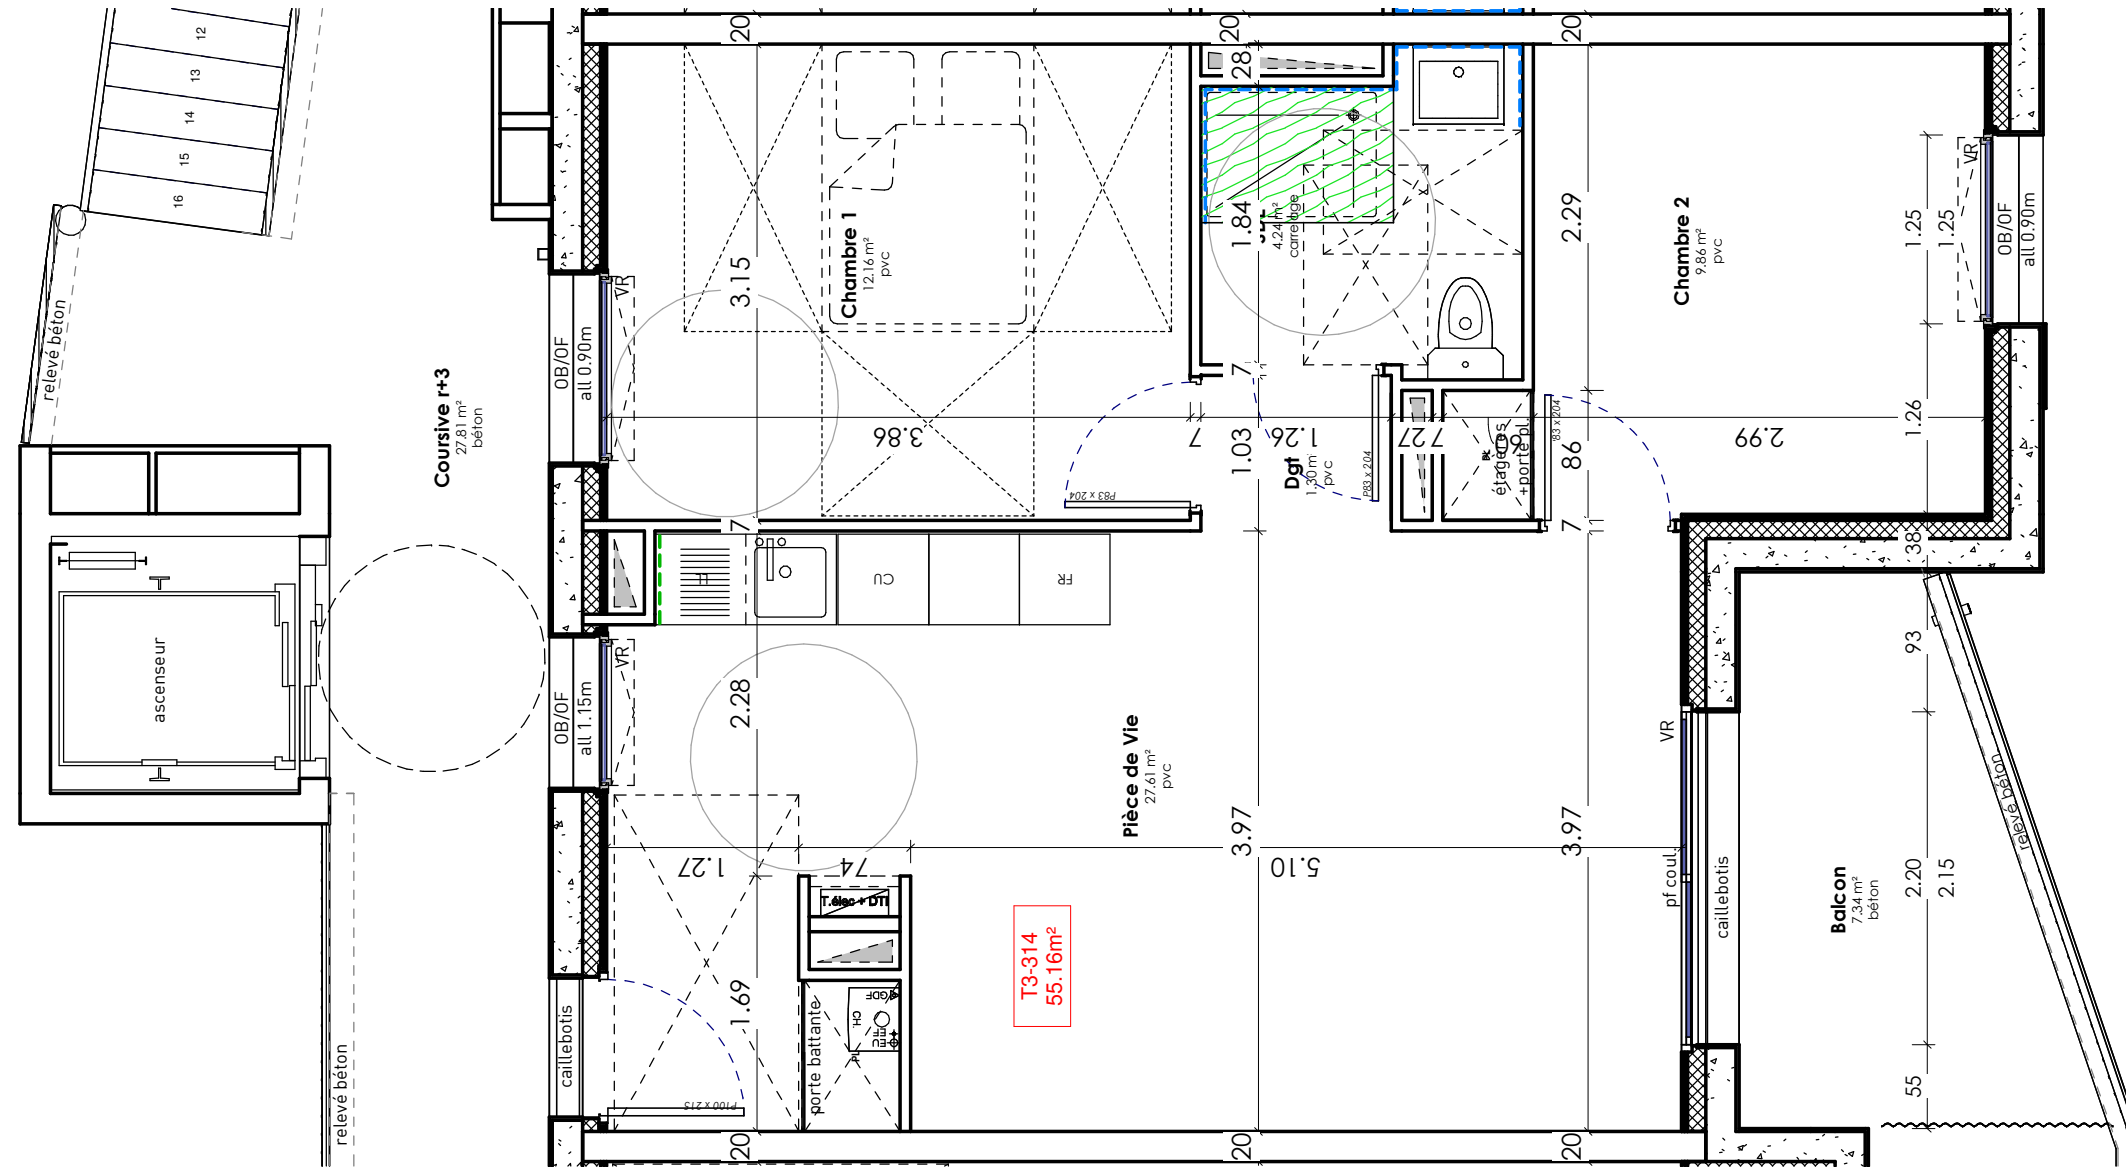

T3 314	
Nom	Surface

T3 314 annexe	
Nom	Surface

Plan R+3	
Chambre 1	12.16 m ²
Chambre 2	9.86 m ²
Dgt	1.30 m ²
Pièce de Vie	27.61 m ²
SDE	4.24 m ²

Balcon	7.34 m ²
	7.34 m ²


55.17 m²
55.17 m²

LEGENDE :

- faïence 2.00m hauteur
- carrelage anti-dérapant douche RDC
- Descentes EP suivant le plan masse réseaux



T3 314
Ech : 1:50

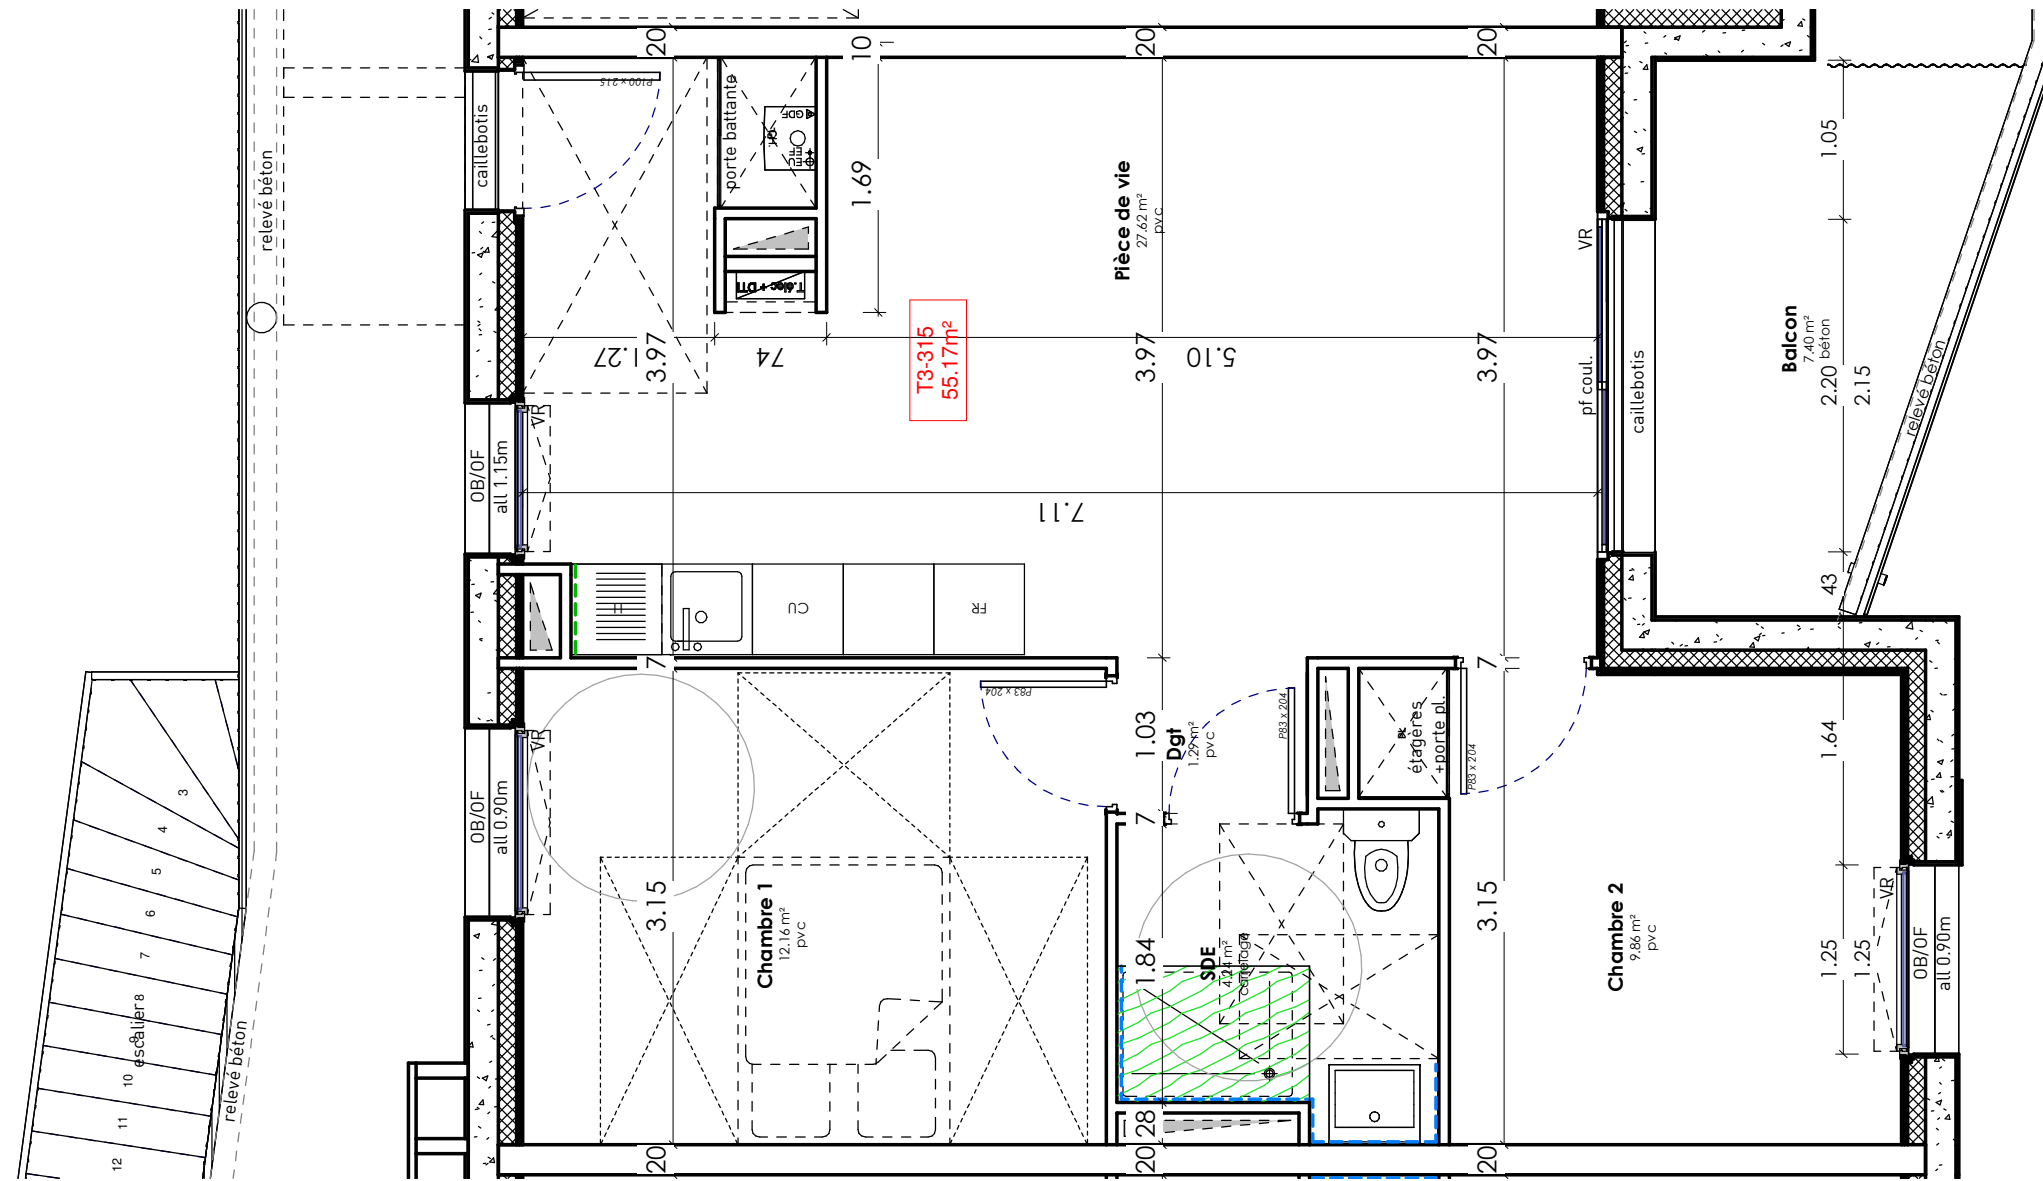

T3 315	
Nom	Surface

Plan R+3	
Chambre 1	12.16 m ²
Chambre 2	9.86 m ²
Dgt	1.29 m ²
Pièce de vie	27.62 m ²
SDE	4.24 m ²
	55.17 m ²
	55.17 m ²

T3 315 annexe	
Nom	Surface


Balcon	7.40 m ²
	7.40 m ²

LEGENDE :

- faïence 2.00m hauteur
- carrelage anti-dérapant douche RDC
- Descentes EP suivant le plan masse réseaux



T3 315
Ech : 1:50

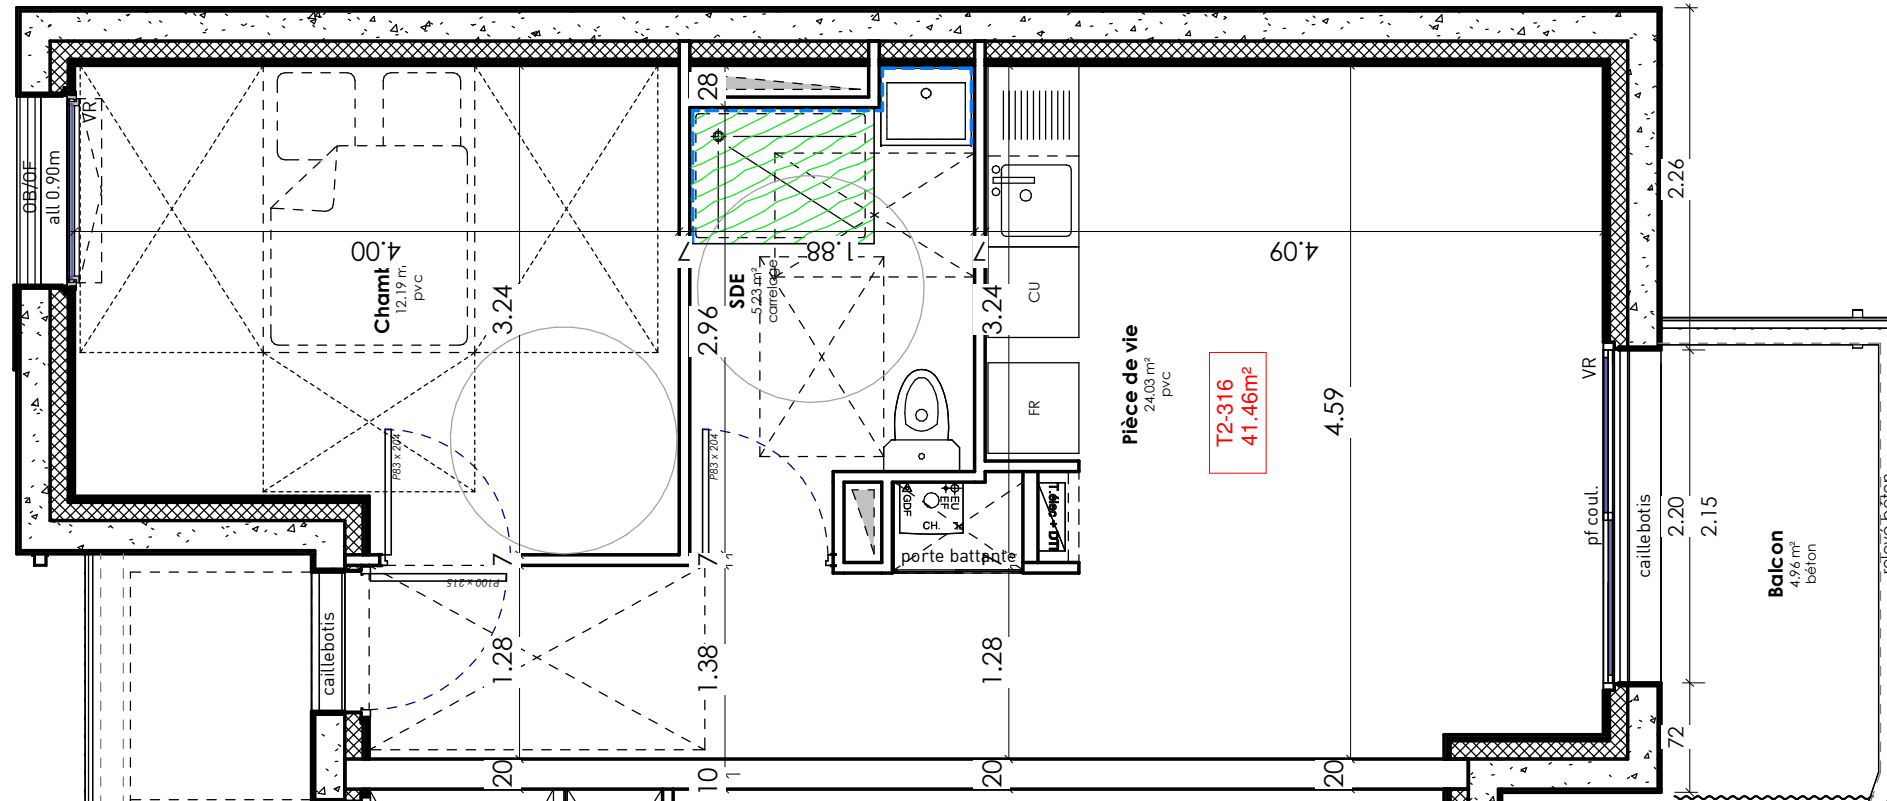

T2 316	
Nom	Surface

T2 316 annexe	
Nom	Surface

Plan R+3	
Chambre	12.19 m ²
Pièce de vie	24.03 m ²
SDE	5.23 m ²
	41.46 m ²
	41.46 m ²

Balcon	4.96 m ²
	4.96 m ²

LEGENDE :

- faïence 2.00m hauteur
- carrelage anti-dérapant douche RDC
- Descentes EP suivant le plan masse réseaux



T3 316
Ech : 1:30